

GMINA SOLINA
38-610 POLAŃCZYK
ul. Wiejska 2
NIP 6881245181

Zapytanie ofertowe

Gmina Solina zwraca się z Zapytaniem Ofertowym oraz z prośbą o złożenie oferty na zadanie pn:
„Wykonanie i dostawa kontenera sanitarnego wraz z wyposażeniem dla miejscowości Polańczyk”.
Szczegóły odnośnie przedmiotu zamówienia znajdują się w załączonym ”zapytaniu ofertowym - formularzu oferty” wraz z załącznikami.

Powyższą odpowiedź w formie pisemnej – listem lub osobiście, należy złożyć na załączonym formularzu **do dnia 12 lipca 2017 r. do godz. 10:00** w sekretariacie Urzędu Gminy Solina z/s w Polańczyku, ul. Wiejska 2, 38-610 Polańczyk pok. nr. 11.

w załączeniu:

zapytanie ofertowe – formularz oferty wraz z załącznikami

UP. Wójta Gminy

mgr Katarzyna Zielińska-Onyszko
ZASTĘPCA WÓJTA GMINY

WG.7010.P.S.1.2017

ZAPYTANIE OFERTOWE - FORMULARZ OFERTY
poniżej kwoty 30 000 euro
na wykonanie dostawy ~~usługi/roboty budowlanej~~

WYPEŁNIA ZAMAWIAJĄCY

pod nazwą

Wykonanie i dostawa kontenera sanitarnego wraz z wyposażeniem
dla miejscowości Polańczyk

1. Nazwa i adres ZAMAWIAJĄCEGO

Gmina Solina
ul. Wiejska 2
38-610 Polańczyk

Tel: **13 469 21 18** Fax: **13 469 23 21** e-mail: **urząd@esolina.pl**
(pracownika merytorycznego)

2. Imię i nazwisko osoby uprawnionej do kontaktu: Anna Orłowska

3. Opis Przedmiotu zamówienia: Przedmiotem zamówienia jest wykonanie wraz z dostawą, rozładunkiem i montażem kontenera sanitarnego o wymiarach 9,12 m x 2,44 m.

Kontener ma zostać dostarczony do miejscowości Polańczyk - Gmina Solina.

1) W skład przedmiotu zamówienia wchodzi w szczególności:

Kontener:

- pomieszczenie gospodarczo – socjalne z odrębnym wejściem,
- pomieszczenie sanitarne przystosowane dla osób niepełnosprawnych z odrębnym wejściem,
- pomieszczenie sanitarne dla kobiet z odrębnym wejściem,
- pomieszczenie sanitarne dla mężczyzn z odrębnym wejściem,
- pozostałe wyposażenie sanitarne wraz z elektrycznym podgrzewaczem wody.,

wraz z wyposażeniem.

- wykończenie:

- Elewacje – blacha profilowana stalowa w kolorze jasnym szarym,
- Dach – blacha stalowa płaska w kolorze szarym,
- Okna – PCV w kolorze szarym alt. białym,
- Drzwi – obustronnie ocynkowana blacha stalowa w kolorze szarym alt. białym,
- deklaracje zgodności, certyfikaty, instrukcje itp.

Do wyceny należy uwzględnić koszt transportu wraz z rozładunkiem i montażem.

2) Szczegółowy opis przedmiotu zamówienia zawiera się w załącznikach:

Nr 1 dokumentacja projektowa (w zakresie kontenera), oraz nr 2 wzór umowy.

4. Wymagania związane z wykonaniem*

- a) termin wykonania zamówienia: 12 tygodni od dnia podpisania umowy,
- b) okres gwarancji: min. 24 miesiące,
- c) warunki płatności: zgodnie z załączonym wzorem umowy
- d) Inne: -----

5. Forma złożenia oferty

Ofertę na niniejszym formularzu należy złożyć w terminie do dnia: **12 lipca 2017 r.** do godz. 10:00

(pisemnie – listem lub osobiście, ~~faksem, e-mailem~~) w sekretariacie UG Solina pok. nr. 11

Oferty składane pisemnie listem lub osobiście opakować w jednej kopercie zaadresowanej na Zamawiającego i opatrzonej napisem:

„Gmina Solina, ul. Wiejska 2, 38-610 Polańczyk”

„ZAPYTANIE OFERTOWE”

na **„Wykonanie i dostawa kontenera sanitarnego
wraz z wyposażeniem dla miejscowości Polańczyk”**

„Nie otwierać przed 12 lipca 2017 r. do godz. 10:30”.

* w przypadku braku potrzeby wypełniania któregoś z pól wpisać – nie dotyczy

WG.7010.P.S.1.2017

WYPEŁNIA WYKONAWCA

Tryb postępowania : ZAPYTANIE OFERTOWE

**Wykonanie i dostawa kontenera sanitarnego wraz z wyposażeniem
dla miejscowości Polańczyk**

1. Nazwa i adres WYKONAWCY

.....
.....
.....
NIP..... REGON..... TEL/FAX.....
E-MAIL.....

- 2.** Oferuję wykonanie przedmiotu zamówienia za cenę netto:zł
słownie netto:zł
cenę brutto:zł
słownie brutto:zł
podatek VAT:zł
słownie podatek VAT :zł

- 3.** Oświadczam, że:
- 1) zapoznałem się z opisem przedmiotu zamówienia i nie wnoszę do niego zastrzeżeń,
 - 2) jestem w pełni uprawniony do zawarcia niniejszej umowy, oraz że osoby podpisujące umowę są prawidłowo umocowane do podejmowania skutecznych zobowiązań w imieniu Wykonawcy, co potwierdza załączone pełnomocnictwo potwierdzone za zgodność z oryginałem; Obowiązek dołączenia pełnomocnictwa nie dotyczy osoby fizycznej działającej we własnym imieniu.
 - 3) umowa została prawidłowo zatwierdzona przez właściwe organy Wykonawcy (jeżeli dotyczy), oraz że zawarcie i wykonanie umowy jest zgodne z obowiązującym go przepisami, co potwierdza załączony wyciąg z KRS potwierdzony za zgodność z oryginałem.

- 4.** Załącznikami do niniejszego formularza, stanowiącymi integralną część oferty, są:
- a)
 - b)
 - c)

Jednocześnie oświadczam, że przyjąłem do wiadomości i akceptuję bez zastrzeżeń, że:

- 1) Zamawiający może zamknąć postępowanie o udzielenie zamówienia bez dokonania wyboru najkorzystniejszej oferty, jeżeli:
 - a) złożone oferty są niezgodne z treścią zapytania,
 - b) cena najkorzystniejszej oferty przewyższa kwotę, którą Zamawiający zamierzał przeznaczyć na realizację zamówienia, i kwota ta nie może zostać zwiększona,
 - c) wystąpią inne ważne przyczyny powodujące, że wybór wykonawcy nie leży w interesie publicznym, czego nie można było przewidzieć w chwili wysłania zapytania ofertowego,
- 2) nie przysługują mi do Zamawiającego żadne roszczenia związane z zamknięciem postępowania bez wyboru wykonawcy.

....., dnia.....

.....
(podpis osoby uprawnionej)
(pieczęć Wykonawcy)

PROJEKT ARCHITEKTONICZNO - BUDOWLANY

NAZWA	PROJEKT BUDOWLANY BUDYNKU SANITARIATU WRAZ Z NIEZBĘDĄ INFRASTRUKTURĄ TECHNICZNĄ
ADRES	GM. SOLINA, POLAŃCZYK DZ. NR 296/2 J. EWID. 182105_2 SOLINA, OBREB 0011 POLAŃCZYK
INWESTOR	GMINA SOLINA zam. ul. WIEJSKA 2, 38-610 POLAŃCZYK
JEDNOSTKA PROJEKTOWA	Pracownia Projektowa ARCHISTYL Paweł Orlef 38-600 Lesko ul. Słoneczna 6
DATA OPRACOWANIA	KWIECIEŃ 2017

ZESPÓŁ PROJEKTOWY

BRANŻA	OPRACOWAŁ	NR UPRAWNIEŃ /SPECJALNOŚĆ	PODPIS
ARCHITEKTURA	mgr inż. arch. Paweł Orlef	Rz/A-06/05 ARCHITEKTONICZNA	



PRACOWNIA PROJEKTOWA
ARCHISTYL
MGR INŻ. ARCH. PAWEŁ ORLEF

SPIS ZAWARTOŚCI

PROJEKTU ARCHITEKTONICZNO-BUDOWLANEGO

I. OPIS

1	PODSTAWA OPRACOWANIA
2	PRZEDMIOT I ZAKRES OPRACOWANIA
3	LOKALIZACJA I PRZEZNACZENIE TERENU
4	DANE TECHNICZNE
5	ZAGOSPODAROWANIE TERENU
6	FORMA ARCHITEKTONICZNA
7	UKŁAD FUNKCJONALNY
8	OPIS PROJEKTOWANYCH PRAC BUDOWLANYCH
9	WYKOŃCZENIE - KOLORYSTYKA
10	Trenażery
11	INSTALACJE
12	WPŁYW INWESTYCJI NA ŚRODOWISKO, ZDROWIE LUDZI I OBIEKTY SĄSIEDNIE
13	KATEGORIA GEOTECHNICZNA OBIEKTU
14	UWAGI OGÓLNE

II. CZĘŚĆ RYSUNKOWA

NR	NAZWA	SKALA
A-01	RZUT PRZYZIEMIA	1:50
A-03	PRZEKRÓJ A-A	1:50
A-04	ELEWACJE	1:50

I – OPIS PROJEKTU ARCHITEKTONICZNO-BUDOWLANEGO

PODSTAWA OPRACOWANIA

1.1 Zlecenie Inwestora

1.2 Wizja w terenie

1.3 Miejskowy Plan Zagospodarowania Przestrzennego „Uzdrowisko Polańczyk” z dn. 29 lipca 2008 r.

PRZEDMIOT I ZAKRES OPRACOWANIA

Przedmiotem opracowania jest projekt budynku sanitariatu.

Według odrębnego opracowania realizowana będzie budowa przyłącza kanalizacji sanitarnej oraz wodociągowego.

Całość inwestycji realizowana będzie na działce nr 296/2 w miejscowości Polańczyk gm. Solina.

LOKALIZACJA I PRZEZNACZENIE TERENU

Teren inwestycji objęty jest Miejskowym Planem Zagospodarowania Przestrzennego „Uzdrowisko Polańczyk”. Zapisy w/w uchwały dopuszczają na całym terenie objętym planem lokalizację zaplecza sanitarnego. Przedmiotowy obiekt położony jest na terenie oznaczonym symbolem w MPZP o nazwie 1.WS.

Projektowana inwestycja spełnia zatem wymogi miejscowego planu.

Teren znajduje się w granicach Wschodniobeskidzkiego Obszaru Chronionego Krajobrazu.

Z uwagi na lokalizację, realizowana inwestycja spełnia wymagania jakie obowiązują w granicach w/w terenu objętego ochroną przyrody tj. zakazy, nakazy oraz ograniczenia wynikające z ustanowienia obszaru ochrony, zgodnie z odrębnymi przepisami.

Dla planowanego budynku przyjęto poziom 0,00 = 425,50 m n.p.m.

DANE TECHNICZNE

4.1 Powierzchnia zabudowy	22,20 m²
4.2 Powierzchnia użytkowa	19,98 m²
4.3 Powierzchnia netto	19,98 m²
4.4 Kubatura	62,30 m³
4.5 Wysokość budynku licząc od poziomu terenu przed głównym wejściem do poziomu szczytu dachu	3,25 m
4.6 Ilość kondygnacji	1

5 ZAGOSPODAROWANIE TERENU

- Budowa budynku sanitariatu
- Budowa przyłącza wodociągowego – wg odrębnego opracowania
- Budowa przyłącza kanalizacji sanitarnej – wg odrębnego opracowania
- Budowa przyłącza do sieci energetycznej – zgodnie z warunkami PGE

6 FORMA ARCHITEKTONICZNA

Zaprojektowano budynek sanitariatu parterowy oparty na rzucie prostokąta o wymiarach 9,12 x 2,44m. Przedmiotowy obiekt projektuje się jako systemowy kontener o konstrukcji stalowej. Od strony południowej przewidziano wykonanie schodów zewnętrznych i podjazdu wykończonych kostką brukową.

7 UKŁAD FUNKCJONALNY

Planuje się wykonanie budynku sanitariatu przeznaczonego jako zaplecze sanitarne dla turystów. Budynek użytkowany będzie okresowo w miesiącach letnich.

Wejście do projektowanego budynku przewidziano wykonać od strony południowej. Na poziomie przyziemia przewidziano wydzielenie pomieszczenia socjalnego, łazienki dla niepełnosprawnych, łazienkę dla kobiet i łazienkę dla mężczyzn.

8 PROGRAM UŻYTKOWY – ZESTAWIENIE POWIERZCHNI

Spis pomieszczeń – przyziemie

Nr pom.	NAZWA POMIESZCZENIA	POW. UŻYTKOWA [m ²]
0.01	POM. SOCJALNE	2,32
0.02	POM. PORZĄDKOWE	1,57
0.03	ŁAZIENKA NIEP.	4,16
0.04	ŁAZIENKA KOBIET	5,97
0.05	ŁAZIENKA MĘŻCZYŹN	5,96
	Łączna powierzchnia użytkowa	19,98

9 OPIS PROJEKTOWANYCH PRAC BUDOWLANYCH

9.1 Fundamenty

Stopy fundamentowe: wylewane na mokro, o wysokości 40cm, zbrojone siatką #12 (AIIIIN) o oczku 15x15cm, beton C16/20,

9.2 Konstrukcja

Kontener o konstrukcji stalowej wg projektu indywidualnego – dostawcy kontenera

9.3 Ściany

Płyta warstwowa z wypełnieniem z wełny mineralnej

9.4 Dach

Płyta warstwowa z wypełnieniem z wełny mineralnej

9.5 Posadzki:

Zgodnie z rysunkiem przekroju – blacha aluminiowa ryflowana

9.6 ELEWACJE:

- Elewacje – blacha profilowana stalowa w kolorze jasnym szarym
- Dach – blacha stalowa płaska w kolorze szarym
- Okna – PCV w kolorze szarym alt. białym
- Drzwi – obustronnie ocynkowana blacha stalowa w kolorze szarym alt. białym

9.7 Stolarka okienna i drzwiowa:

- okna profile PCV $K=1,3 \text{ W/Km}^2$
- drzwi zewnętrzne stalowe obustronnie pokryte blachą stalową powlekaną

10 INSTALACJE

- **wodociągowa wody zimnej** – po wykonaniu przyłącza instalację wewnętrzną wykonać z rur i kształtek z tworzyw sztucznych, wg projektu branżowego
- **woda ciepła** – z instalacji CWU – elektryczny podgrzewacz wody,
- **kanalizacyjna** – instalację kanalizacji sanitarnej projektuje się z rur PCV, wg projektu branżowego
- **elektryczna** – wg projektu branżowego
- **co** – nie dotyczy

11 OCHRONA CIEPLNA BUDYNKU I ANALIZA ENERGETYCZNA

Lp.	Rodzaj przegrody	U_{ob}	Temp. Pomieszczenia
		$[\text{W/m}^2 \cdot \text{K}]$	$[\text{°C}]$
1	Ściana zewnętrzna	0,57	$t_i \geq 16$
2	Ściana działowa	0,57	$\Delta t_i > 8$
3	Podłoga	0,55	$t_i \geq 16$
4	Dach skośny	0,36	$t_i \geq 16$
5	Drzwi zewnętrzne	1,80	-
6	Stolarka okienna	2,90	$t_i \geq 8$

Uwaga: Dopuszcza się przewyższające normowe standardy współczynniki przenikalności cieplnej projektowanych przegród oraz brak instalacji ogrzewania ze względu na okresowe użytkowanie obiektu tylko w miesiącach letnich.

12 WPŁYW INWESTYCJI NA ŚRODOWISKO, ZDROWIE LUDZI I OBIEKTY SĄSIEDNIE

Projektowana inwestycja nie powoduje zagrożeń dla środowiska, obiektów sąsiednich oraz higieny i zdrowia użytkowników. Realizacja projektu nie wiąże się z naruszeniem zakazów obowiązujących w stosunku do gatunków objętych ochroną. W zasięgu oddziaływania projektu nie występują gatunki roślin, zwierząt i grzybów poddane ochronie gatunkowej.

13 KATEGORIA GEOTECHNICZNA OBIEKTU

Zgodnie z rozporządzeniem Ministra Transportu, Budownictwa i Gospodarki Morskiej z dnia 25 kwietnia 2012 w sprawie ustalenia geotechnicznych warunków posadowienia obiektów budowlanych budynek zalicza się do pierwszej kategorii geotechnicznej, a posadowiony będzie w prostych warunkach gruntowych. Poziom wody gruntowej poniżej poziomu posadowienia obiektów.

Uwaga:

1. W czasie wykonywania fundamentów kierownik budowy winien na bieżąco oceniać nośność gruntu i w razie konieczności zdecydować o skorygowaniu fundamentów, po konsultacji z projektantem.
2. W trakcie wykonywania robót ziemnych zalecana jest konsultacja z geologiem celem potwierdzenia założonych w projekcie parametrów geotechnicznych gruntu zalegającego na poziomie posadowienia przedmiotowego obiektu.

14 UWAGI OGÓLNE


- Materiały powinny odpowiadać wymogom ustawy z dnia 16 kwietnia 2004r o wyrobach budowlanych / Dz.U. z 2004r Nr 92 poz.881
- Prace wykonywać zgodnie z WARUNKAMI TECHNICZNYMI WYKONANIA I ODBIORU ROBÓT BUDOWLANYCH.
- Wszystkie wymiary sprawdzić na budowie.
- W razie stwierdzenia niezgodności – skontaktować się z projektantem.
- Obowiązują uwagi zawarte na rysunkach

Opracował:
mgr inż. arch. Paweł Orlef

RZUT PRZYZIEMIA

skala 1:50

STAROSTWO POWIATOWE
38-600 LESKO
Rynek 1

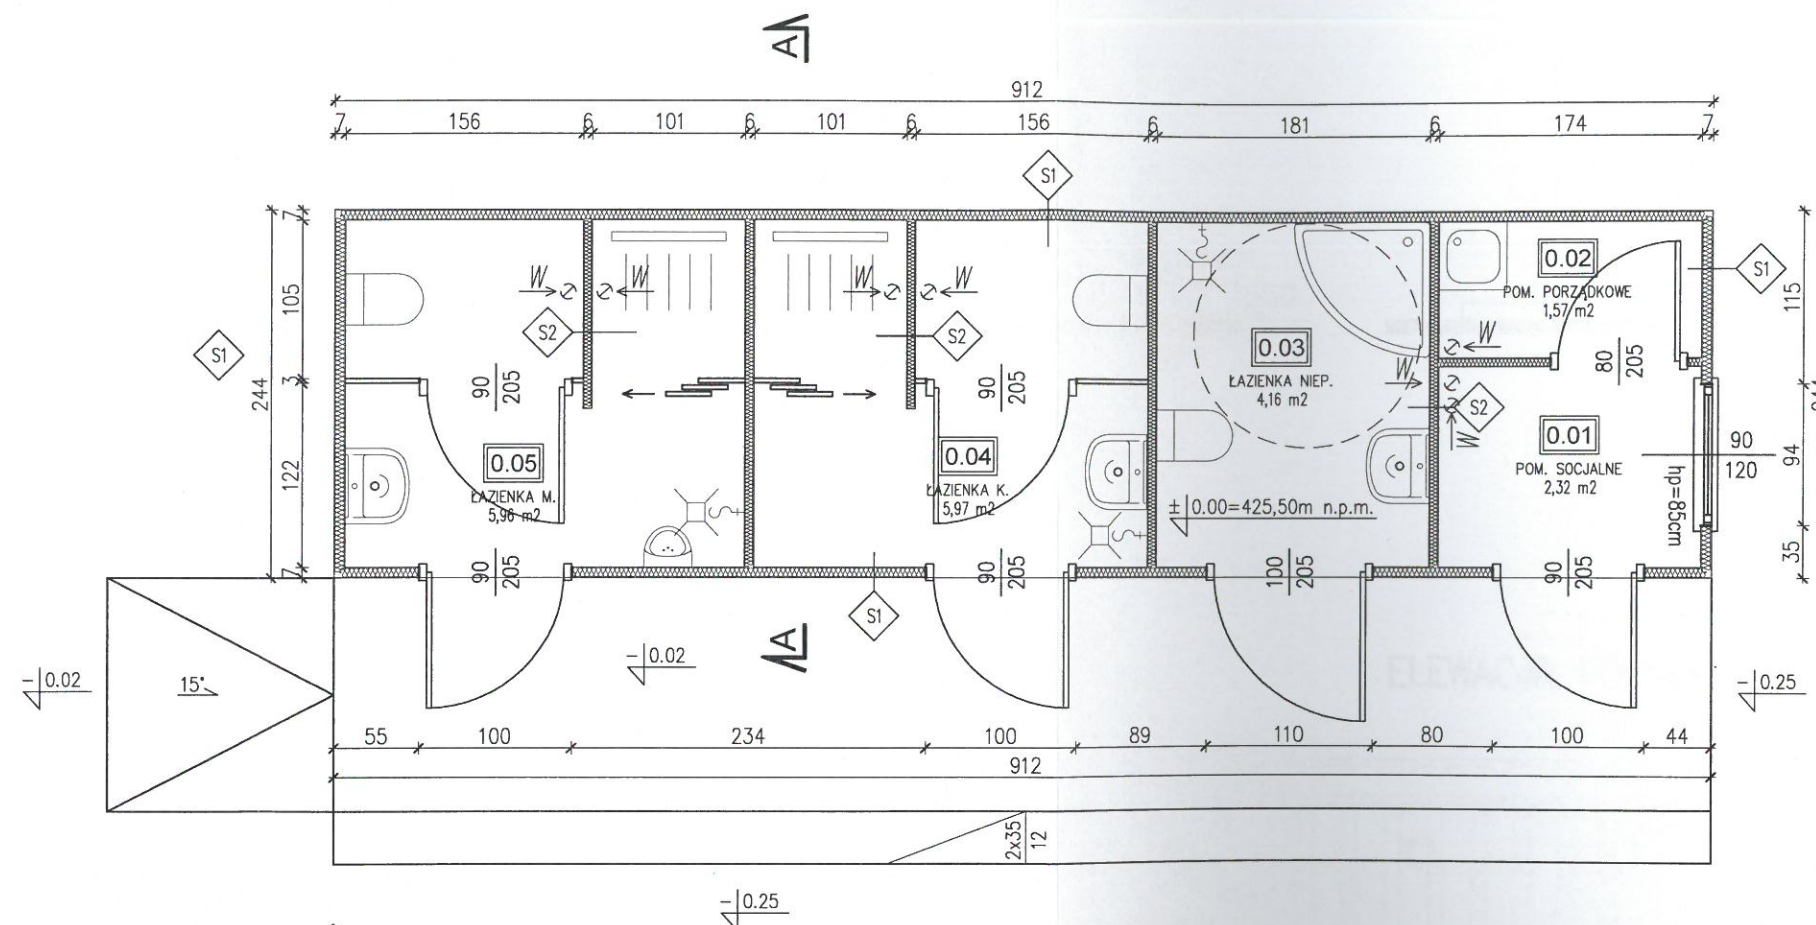

S1
PROFILOWANA, OCYNKOWANA I POWLEKANA BLACHA STALOWA gr. 0,6mm
WEŁNA MINERALNA
OCYNKOWANA BLACHA STALOWA gr. 0,5mm

S2
BLACHA POWLEKANA gr. 0,5mm
WEŁNA MINERALNA
BLACHA POWLEKANA gr. 0,5mm

SPIS POMIESZCZEŃ – PRZYZIEMIE			
NR POM.	NAZWA POMIESZCZENIA	POW. UŻYTKOWA	JM
0.01	POM. SOCJALNE	2.32	m ²
0.02	POM. PORZĄDKOWE	1.57	m ²
0.03	ŁAZIENKA NIEPEŁNOSPRAWNI	4.16	m ²
0.04	ŁAZIENKA KOBIET	5.97	m ²
0.05	ŁAZIENKA MĘŻCZYZN	5.96	m ²
RAZEM		19.98	m ²

mgr inż. arch. PAWEŁ ORLEF
upr. nr Rz/A-06/05
do wykonywania samodzielnej funkcji technicznej
w budownictwie, w specjalności architektonicznej
obejmującej projektowanie bez ograniczeń

Uzgodniono pod względem wymagań higienicznych
i zdrowotnych bez zastrzeżeń (z zastrzeżeniami)

mgr inż. Ryszard Dąbrowski
Rzecznik do spraw
sanitarno-higienicznych
pr. upr. 82/N/99 w zakresie bez
ograniczeń zam. Sanok
ul. Rzemieślnicza 23/26
tel. 601 922 493


L.p. opinii 60/17
Data 25.06.2017r.

 PRACOWNIA PROJEKTOWA ARCHISTYL mgr inż. arch. PAWEŁ ORLEF		PROJEKT BUDOWLANY BUDYNKU SANITARIATU	
INWESTOR GMINA SOLINA ul. WIEJSKA 2, 38-610 POLAŃCZYK		ADRES GM. SOLINA, SOLINA, DZ. NR 296/2 OBRĘB: 0011 POLAŃCZYK, J. EWID.:182105_2 SOLINA	
OPRACOWAŁ: mgr inż. arch. Paweł Orlef	upr. nr/specjalność Rz/A-06/05 ARCHITEKTONICZNA	podpis	TYTUŁ RZUT PRZYZIEMIA
SPRAWDZIŁ:	upr. nr	podpis	FAZA PB
DATA 02.2017 r.		SKALA 1:50	NR ARK. A-01

ELEWACJA POŁUDNIOWA




ELEWACJA WSCHODNIA

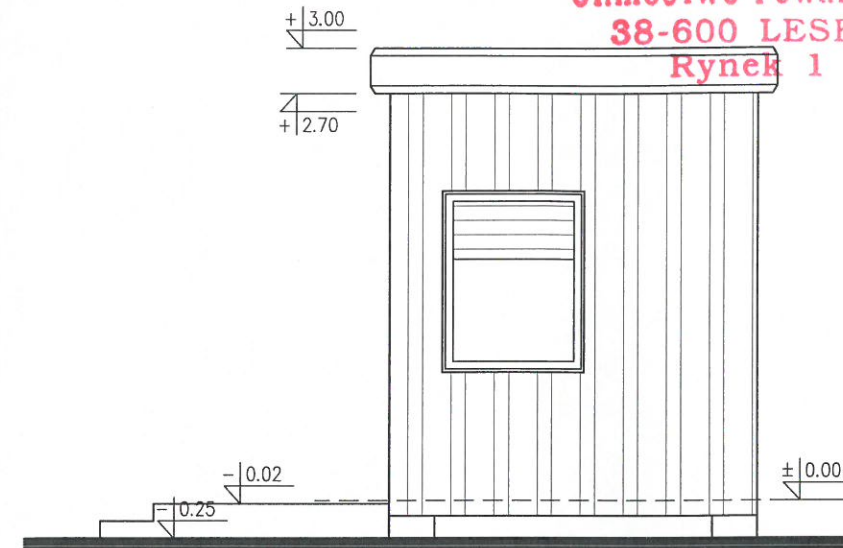



STAROSTWO POWIATOWE
38-600 LESKO
Rynek 1

ELEWACJA ZACHODNIA

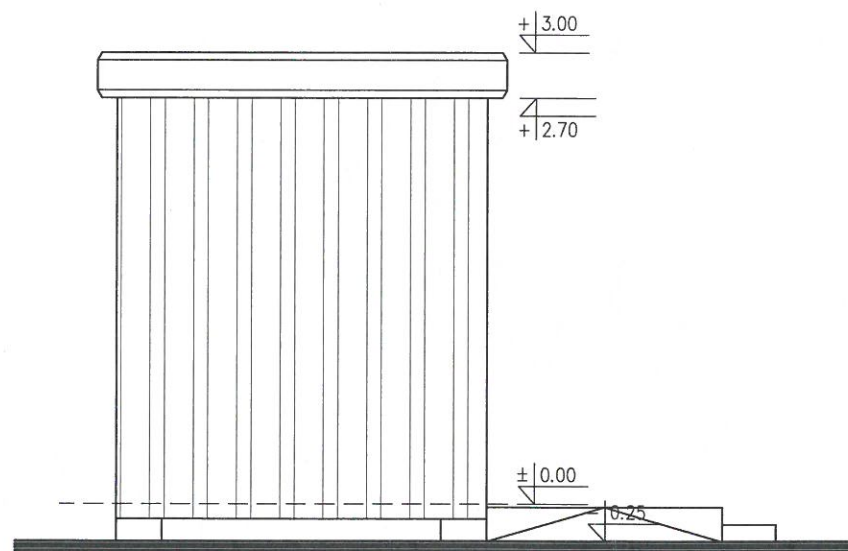

ELEWACJA PÓŁNOCNA

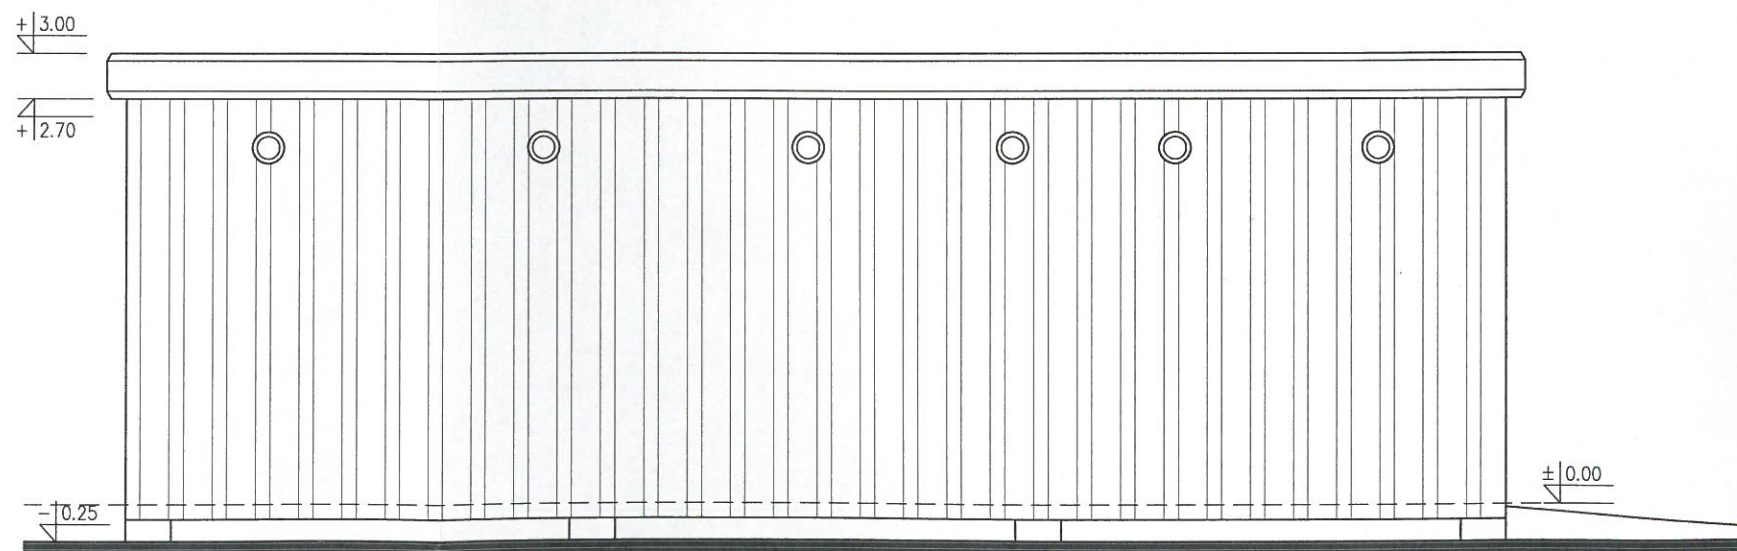

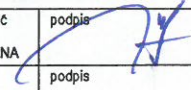 PRACOWNIA PROJEKTOWA ARCHISTYL mgr inż. arch. PAWEŁ ORLEF			PROJEKT BUDOWLANY BUDYNKU SANITARIATU			
INWESTOR GMINA SOLINA ul. WIEJSKA 2, 38-610 POLAŃCZYK			ADRES GM. SOLINA, SOLINA, DZ. NR 296/2 OBRĘB: 0011 POLAŃCZYK, J. EWID.:182105_2 SOLINA			
OPRACOWAŁ: mgr inż. arch. Paweł Orlef	upr. nr/specjalność Rz/A-06/05 ARCHITEKTONICZNA	podpis 	TYTUŁ ELEWACJE			
SPRAWDZIŁ:	upr. nr	podpis	FAZA PB	DATA 04.2017 r.	SKALA 1:50	NR ARK. A-03

UMOWA Nr

zawarta w dniu w Polańcu, pomiędzy
 Gminą Solina, ul. Wiejska 2, 38-610 Polańcu, reprezentowaną przez:
 Adama Piątkowskiego – Wójta Gminy Solina, zwaną w dalszej części umowy
 Zamawiającym,

a:
 reprezentowanym przez:,
 REGON:, NIP:, KRS:
 zwanym w dalszej części umowy Wykonawcą o następującej treści:

§ 1

Umowę niniejszą zawiera się na podstawie zarządzenia Nr 0050/49/II/14 Wójta Gminy Solina z dnia 22 maja 2014 roku w sprawie ustalenia Regulaminu określającego ramowe procedury udzielania zamówień publicznych o wartości szacunkowej nie przekraczającej równowartości kwoty 30 000 euro w związku z art. 4 pkt 8 ustawy z dnia 19 stycznia 2004 roku - Prawo zamówień publicznych (Dz. U. z 2015 poz. 2164 z późn. zm.), po rozstrzygnięciu zapytania ofertowego z dnia r. na **„Wykonanie i dostawa kontenera sanitarnego wraz z wyposażeniem dla miejscowości Polańcu”**

§ 1

1. Przedmiotem umowy jest wykonanie wraz z dostawą, rozładunkiem i montażem kontenera sanitarnego wraz z wyposażeniem dla miejscowości Polańcu.
2. Przedmiot umowy musi być fabrycznie nowy (nie używany), pochodzące z bieżącej produkcji, kompletny oraz wolny od wad technicznych i prawnych oraz dopuszczony do obrotu. Dostarczony przedmiot zamówienia wraz z wyposażeniem musi posiadać Certyfikat Bezpieczeństwa CE oraz Deklarację Zgodności na wbudowane materiały, objęty gwarancją na okres min. 24 miesięcy.
3. Wykonawca wykona przedmiot umowy zgodnie z warunkami zapytania ofertowego, złożoną ofertą i niniejszą umową. Opis przedmiotu zamówienia i oferta Wykonawcy stanowią załączniki do umowy.

§ 2

1. Termin wykonania i przystąpienia do odbioru przedmiotu umowy ustala się do 12 tygodni od dnia podpisania umowy tj.: 2017 r.
2. O zachowaniu terminu, o którym mowa w ust. 1 decyduje data pozytywnego protokołu odbioru.

§ 3

1. Zamawiający zapłaci Wykonawcy wynagrodzenie w wysokości: zł brutto (słownie:) po przyjęciu przedmiotu umowy jako całości wykonanego zgodnie z niniejszą umową, z zastrzeżeniem ust. 4 i § 6 ust. 3.
2. Podstawę do wypłaty wynagrodzenia stanowi pozytywny protokół odbioru i przedłożona faktura na kwotę, ustaloną zgodnie z treścią ust. 1.
3. Wynagrodzenie zostanie wypłacone Wykonawcy przelewem na rachunek bankowy w ciągu 14 dni licząc od dnia sporządzenia pozytywnego protokołu odbioru i przedłożenia faktury, o których mowa w ust. 2. Jeżeli faktura została przedłożona w terminie

późniejszym niż data sporządzenia protokołu, termin wypłaty wynagrodzenia liczy się od dnia przedłożenia faktury.

4. Za dzień zapłaty uważany będzie dzień obciążenia rachunku Zamawiającego.

§ 4

1. Wykonawca pisemnie zawiadomi Zamawiającego o dacie, w której przedmiot umowy będzie dostarczony do odbioru. Data ta winna być przekazana Zamawiającemu co najmniej na 7 dni przed terminem odbioru. Strony dopuszczają zawiadomienie za pomocą faksu lub poczty elektronicznej. Zawiadomienie należy skierować do Urzędu Gminy Solina, nr faksu (13) 4692321 lub adres poczty elektronicznej: urząd@esolina.pl.

2. Wykonawca zobowiązuje się dostarczyć przedmiot zamówienia na miejsce wskazane przez Zamawiającego w m-ci Polańczyk, na własny koszt i ryzyko utraty lub zniszczenia wraz z rozładunkiem przy użyciu własnego sprzętu.

3. Odbioru przedmiotu umowy dokonają przedstawiciele Zamawiającego w obecności przedstawiciela Wykonawcy. Protokół odbioru zostanie sporządzony w 2 egzemplarzach i po podpisaniu przez obie strony, przekazany zostanie po 1 egzemplarzu dla każdej ze stron.

4. Odbiór polegać będzie na sprawdzeniu zgodności dostawy z zapytaniem ofertowym Zamawiającego, ofertą Wykonawcy, kompletnością dostawy, poprawnością wykonania - składać się będzie z odbioru techniczno-jakościowego.

- ponadto Wykonawca dostarczy Zamawiającemu najpóźniej w dzień odbioru:

- 1) Certyfikat bezpieczeństwa CE oraz Deklaracją Zgodności na wbudowane materiały,
- 2) kompletny wykaz wszystkich elementów wyposażenia,
- 3) kompletną instrukcję obsługi w języku polskim, zawierającą wskazówki w zakresie bieżącej eksploatacji oraz usuwanie drobnych usterek,
- 4) dokumentację techniczną w języku polskim,
- 5) dokument gwarancyjny na przedmiot zamówienia uwzględniający warunki gwarancji w ofercie złożonej przez Wykonawcę oraz w niniejszej umowie, w języku polskim.

5. Wykonawca oświadcza, że przedmiot umowy jest wolny od jakichkolwiek wad prawnych, w tym wszelkich praw osób trzecich i jakichkolwiek innych obciążeń i zabezpieczeń.

6. Zamawiający ma prawo przerwać odbiór, jeżeli zachodzi choćby jeden z niżej wymienionych przypadków, tj. gdy Wykonawca:

- a) nie wykonał przedmiotu umowy w całości, oraz gdy:
- b) ujawniono wady lub nawet drobne usterki przedmiotu umowy.

7. Jeżeli w toku czynności odbioru zostaną stwierdzone wady, to Zamawiającemu przysługują następujące uprawnienia:

- a) jeżeli wady nadają się do usunięcia, może przerwać czynności odbioru do czasu usunięcia wad,
- b) jeżeli wady uniemożliwiają użytkowanie zgodnie z przeznaczeniem, Zamawiający może odstąpić od umowy lub żądać dostarczenia przedmiotu umowy wolnego od wad w terminie, o którym mowa w ust. 8.

8. Strony postanawiają, że termin usunięcia przez Wykonawcę wad stwierdzonych przy odbiorze wynosić będzie 7 dni.

9. Zamawiający ma prawo odmówić przyjęcia przedmiotu zamówienia i zapłacenia faktury, jeśli nie będzie on zgodny z zapytaniem ofertowym Zamawiającego oraz złożoną ofertą np. nie będzie spełniał wymagań określonych we właściwych przepisach prawa.

§ 5

1. Wykonawca:

1) udziela gwarancji na przedmiot umowy na okres 24 miesięcy,
2) wymieni przedmiot umowy na wolny od wad w terminie 30 dni od dnia pisemnego zawiadomienia o wadzie, jeżeli w okresie gwarancyjnym przedmiot umowy był już trzy razy naprawiany i dalej wykazuje wady.

2. Bieg terminu gwarancji rozpoczyna się w dniu sporządzenia pozytywnego protokołu odbioru.

3. Zamawiający w razie stwierdzenia w okresie rękojmi lub gwarancyjnym wad wydanego mu przedmiotu umowy (podczas jego eksploatacji) zawiadamia o tym niezwłocznie Wykonawcę.

4. Wykonawca usuwa wadę w terminie 7 dni od dnia zawiadomienia o wadzie lub na piśmie odmawia usunięcia wady, podając uzasadnienie faktyczne i prawne.

5. Strony niniejszej umowy zgodnie przyjmują, że Wykonawca uznał w całości reklamację zgodnie z żądaniem Zamawiającego, jeżeli w terminie 7 dni wadę usunie lub nie udzieli pisemnej odpowiedzi, bądź też odpowiedź nie będzie spełniała wymogów, o których mowa w ust. 4.

6. Wykonawca zobowiązany jest do zawiadomienia na piśmie Zamawiającego o usunięciu wad oraz do dostosowania się do wyznaczonego przez Zamawiającego terminu odbioru.

7. Koszt transportu oraz ryzyko przypadkowej utraty lub uszkodzenia przedmiotu umowy w czasie transportu w celu naprawy lub wymiany na nowy ponosi w całości Wykonawca.

§ 6

1. Wykonawca zapłaci Zamawiającemu kary umowne, w terminie 7 dni od dnia doręczenia pisemnego wezwania do zapłaty, za:

1) odstąpienie od umowy przez Zamawiającego z przyczyn, za które ponosi odpowiedzialność Wykonawca w wysokości 10% wynagrodzenia umownego brutto za cały przedmiot umowy,

2) za opóźnienie w wykonaniu umowy w wysokości 2 % wynagrodzenia umownego brutto za każdy dzień opóźnienia,

3) za opóźnienie w usunięciu wad stwierdzonych w okresie rękojmi lub gwarancji w wysokości 2% za każdy dzień opóźnienia.

2. Zamawiający zapłaci Wykonawcy karę umowną za odstąpienie od umowy z przyczyn, za które odpowiedzialność ponosi Zamawiający, w wysokości 10 % wynagrodzenia umownego brutto za cały przedmiot umowy.

3. Zamawiający potrąci karę umowną, o której mowa w ust. 1 pkt 2 przy wypłacie wynagrodzenia, na co Wykonawca wyraża zgodę podpisując niniejszą umowę.

4. W sytuacji, gdy kary umowne, nie pokrywają szkody, stronom przysługuje prawo żądania odszkodowania do wysokości rzeczywiście poniesionej szkody.

§ 7

W razie zaistnienia istotnej zmiany okoliczności powodującej, że wykonanie umowy nie leży w interesie publicznym, czego nie można było przewidzieć w chwili zawarcia umowy, Zamawiający może odstąpić od umowy w terminie 30 dni od powzięcia wiadomości o tych okolicznościach.

§ 8

Bez uprzedniej zgody Zamawiającego, wyrażonej na piśmie pod rygorem nieważności, Wykonawca nie może dokonać przelewu wierzytelności wynikającej z niniejszej umowy.

§ 9

Strony zgodnie stwierdzają, że świadczenia określone w mniejszej umowie wyczerpują całkowicie zobowiązania Zamawiającego na rzecz Wykonawcy z tytułu wykonania niniejszej umowy.

§ 10

Sprawy sporne powstałe na tle wykonania niniejszej umowy będzie rozstrzygał sąd właściwy dla Zamawiającego.

§ 11

Wszelką korespondencję w sprawach związanych z niniejszą umową Zamawiający będzie kierował na adres Wykonawcy podany w umowie, który jest adresem do doręczeń. Wykonawca jest zobowiązany zawiadomić Zamawiającego o każdej zmianie adresu. W razie zaniedbania tego obowiązku doręczenie pisma pod adres wskazany w umowie ma skutek prawny.

§ 12

W sprawach nie unormowanych niniejszą umową, a dotyczących jej przedmiotu, mają zastosowanie przepisy Kodeksu cywilnego dotyczące umowy sprzedaży.

§ 13

Umowę sporządzono w trzech jednobrzmiących egzemplarzach, dwa dla Zamawiającego, jeden dla Wykonawcy.

Zamawiający:

Wykonawca: