

WG.6733.12.2018

DECYZJA Nr 12/18 o ustaleniu lokalizacji celu publicznego

Na podstawie art. 4 ust. 2 pkt. 1, art. 51 ust. 1 pkt 2, art. 52 ust. 1, art. 53 ust. 1, 4 pkt 9 ustawy z dnia 27 marca 2003r., o planowaniu i zagospodarowaniu przestrzennym (j.t. Dz. U z 2017r., poz. 1073 z późn. zm.), art. 104 ustawy z dnia 14 czerwca 1960r., Kodeks postępowania administracyjnego (j.t. z 2017r., Dz. U, poz. 1257 z późn. zm.) - po rozpatrzeniu wniosku z dnia 14 czerwca 2018r. (data wpływu do Urzędu), i uzupełnieniu w dniu 20.07.2018 (data wpływu do Urzędu) Gminy Solina ul. Wiejska 2, 38-610 Polańczyk działającej przez pełnomocnika p. Józefa Jamro Wice Prezesa TITUTO Sp. z o.o., ul. Zelwerowicza 52G, 35-601 Rzeszów

USTALAM

warunki lokalizacji inwestycji celu publicznego, o znaczeniu lokalnym

przewidzianego do realizacji w miejscowościach Bereźnica Wyżna, Wola Matiaszowa i Berezka, Gmina Solina, na części działek nr ew. 35/4, 35/5, 38, 39, 40, 41, 42, 43, 45, 55, 56, 63, 64, 69, 70, 71/1, 71/2, 71/3, 71/4, 71/5, 72, 73, 75, 79, 80/1, 80/2, 82/1, 82/2, 82/3, 82/4, 82/5, 83/4, 83/5, 83/7, 83/8, 83/10, 90/2, 90/4, 91/2, 92/2, 92/3, 92/4, 92/7, 93/3, 93/4, 93/5, 94/1, 94/2, 95, 104/1, 104/2, 105, 106, 107, 109, 110, 111, 113, 114/1, 114/3, 114/4, 115/1, 116, 117, 118/1, 118/2, 119/1, 119/2, 121, 122/1, 123/2, 124, 128/2, 129, 131, 132, 133, 134/1, 134/2, 135, 136, 137/1, 137/2, 138/1, 138/2, 138/5, 138/6, 138/8, 138/10, 138/11, 139, 140/1, 141/3, 141/4, 141/5, 141/6, 141/7, 141/8, 141/9, 142, 146, 147, 148, 149, 153, 154, 156, 158, 160, 161, 162, 163, 164, 165, 166, 167, 168, 169/1, 170, 178, 180/1, 185, 187, 191, 192, 197/1, 204, 205, 206, 207, 209, 210, 213, 214, 215, 218, 219/5, 309/3, 309/4, 309/5, 366, 367, 370, 371, 372, 373/1, 373/2, 374, 377/3, 377/4, 383, 388, 389, 394, 395, 397, 403, 405, 407, 413, 414, 423/1, 425, 426/1, 426/2, 427, 428, 429, 432, 435, 436, 439, 440, 442/1, 442/2, 442/3, 443/1, 443/2, 444, 447/1, 447/2, 450, 451/1, 451/2, 453, 454, 455, 458, 459, 492, 493, 494, 495, 497/1, 497/3, 497/4, 498, 499/2, 499/3, 500, 501/1, 501/2, 501/3, 502/1, 502/2, 505/1, 505/2, 507/2, 508/1, 508/2, 509, 514/2, 517, 520/2, 522, 525, 526, 527, 533, 535, 536, 538, 539, 541, 544, 545/3, 545/5, 549, 550, 551, 552, 553, 554, 557, 559, 561, 562, 576/1, 610 i 612 - **obręb 0003 Bereźnica Wyżna**; 11, 12/1, 13, 14/1, 14/2, 17, 18/1, 18/2, 19, 20/2, 20/3, 20/4, 21, 22, 24, 32, 33/4, 33/7, 33/8, 33/9, 33/10, 33/15, 33/16, 33/17, 33/22, 38/1, 38/2, 41, 42, 46, 51/3, 51/4, 52/2, 53, 56, 57, 63, 64, 65, 66/1, 67, 68/1, 68/2, 69, 70, 71, 72, 73/1, 73/3, 73/4, 76, 78, 90/2, 91, 98, 99, 100, 101, 109, 111, 112/1, 112/2, 116, 117, 118, 119, 130/1, 130/2, 133, 134, 138, 139, 140, 141, 142, 143, 225, 263, 264, 273/1, 275/1, 276, 277, 279, 284, 285, 293, 294, 297, 298, 299/1, 299/7, 300, 301, 302/1, 302/2, 302/3, 303, 304, 305/1, 305/2, 305/3, 306, 308, 309, 310, 311, 312/2, 312/3, 312/4, 313/1, 313/3, 314, 315, 316, 317, 318, 319, 321/2, 321/3, 327, 328, 329 i 348/2 - **obręb 0022 Wola Matiaszowa**; 24, 189, 196/1, 288/6, 289/4, 298/3, 298/4, 298/5, 299/1, 335, 336/2, 338, 346 i 348 - **obręb 0001 Berezka**.

dla: Gminy Solina ul. Wiejska 2, 38-610 Polańczyk.

- 1. Ustalenia dotyczące rodzaju zabudowy.**
Budowa sieci kanalizacyjnej w miejscowości Bereźnica Wyżna, Wola Matiaszowa i Berezka, gmina Solina.
- 2. Ustalenia dotyczące funkcji zabudowy i zagospodarowania terenu:**
Infrastruktura techniczna.
- 3. Ustalenia dotyczące warunków i wymagań kształtowania ładu przestrzennego.**
 - 3.1.** Projektowana inwestycja nie może wykraczać poza obszar określony w części graficznej decyzji liniami rozgraniczającymi teren realizacji inwestycji.
 - 3.2.** Należy uzyskać stosowne pozwolenie wodnoprawne, zgodnie z przepisami odrębnymi.
 - 3.3.** Należy zachować odległości od istniejących elementów uzbrojenia terenu, zgodnie z przepisami odrębnymi, a w razie kolizji dokonać przebudowy, na warunkach administratora sieci.
 - 3.4.** Warunki przekroczenia drogi publicznej należy uzgodnić z jej administratorem (decyzja Powiatowego Zarządu Dróg znak: PZD.4565.49.2012.2016 z dnia 16 maja 2016).

3.5. Sieć oraz urządzenia na sieci winny spełniać warunki szczelności, w celu niedopuszczenia do zanieczyszczenia wód i gleby przeciekami.

3.6. Przejścia przez użytki Ls, należy wykonać zgodnie ze szczegółowymi wytycznymi, RDLP, w sprawie realizacji podziemnych inwestycji liniowych na gruntach leśnych w zarządzie nadleśnictw RDLP w Krośnie:

- a) inwestycja zostanie zlokalizowana w pasie o szerokości do 2,0m, zarówno na etapie realizacji jak też eksploatacji oraz zlokalizowana zostanie w pasie drogi leśnej, albo w linii podziału powierzchniowego, albo przy ścianie drzewostanu w niezalesionym pasie o szerokości do 2,0m i nie jest planowane jego odnowienie zalesienie, a także, jeżeli:
- b) w ramach realizacji inwestycji nie można usunąć drzewostanu, a jedynie pojedyncze drzewa,
- c) grunt nie zostanie zabudowany w głąb lub na powierzchni w sposób uniemożliwiający wegetację roślin,
- d) realizacja inwestycji nie spowoduje utrudnień w prowadzeniu gospodarki leśnej,
- e) okres trwania prac (łącznie z naprawą ewentualnych szkód) nie będzie dłuższy niż 1 rok,
- f) grunt po zakończeniu realizacji inwestycji zostanie przywrócony do stanu poprzedniego,
- g) w przypadku nie spełnienia kryteriów wskazanych w podpunktach a-f inwestycję należy realizować metodą przewiertu sterowanego z zastrzeżeniem, że istniejący drzewostan nie zostanie uszkodzony, a w przyszłości na gruncie tym będzie możliwość prowadzenia gospodarki leśnej w zakresie wynikającym z przepisów o lasach, w szczególności zgodnie z ustaleniami w obowiązującym planie urządzania lasu, uproszczonym planie urządzania lasu lub zadaniach z zakresu gospodarki leśnej określonych decyzją starosty wydaną na podstawie inwentaryzacji lasu (łącznie z wprowadzeniem lub dopuszczeniem naturalnego powstania roślinności leśnej) oraz punkty wejścia i wyjścia przewiertu zostaną zlokalizowane poza gruntem leśnym (użytek Ls), a w przypadku ich lokalizacji na gruncie leśnym, szerokość stanowiska nie może przekroczyć 2,0m.

W przypadkach wątpliwych niezbędne jest uzyskanie oświadczenia projektanta lub inwestora, że nad podziemnym urządzeniem liniowym możliwe jest prowadzenie gospodarki leśnej w pełnym zakresie (łącznie z wprowadzeniem lub dopuszczeniem naturalnego powstania roślinności leśnej)

4. Ustalenia dotyczące ochrony środowiska, przyrody i krajobrazu.

4.1. Działki objęte decyzją **położone są w granicach Wschodniobeskidzkiego Obszaru Chronionego Krajobrazu**, na terenie, którego obowiązują przepisy prawa miejscowego określone w Uchwale Nr XLVIII/998/14 Sejmiku Woj. Podkarpackiego z dnia 23 czerwca 2014r., w sprawie Wschodniobeskidzkiego Obszaru Chronionego Krajobrazu (Dz. Urz. z 2014r., poz. 1951 z późn. zm.) – w związku z tym wprowadza się zakazy, nakazy i ograniczenia w zagospodarowaniu terenu, dotyczące warunków ochrony środowiska, przyrody i krajobrazu, wynikające z ustanowienia w/w obszaru jak również z ustawy z dnia 16 kwietnia 2004., o ochronie przyrody (j.t. Dz. U. z 2018r., poz. 142 z późn. zm.) oraz ustawy z dnia 3 października 2008r., o udostępnianiu informacji o środowisku i jego ochronie, udziale społeczeństwa w ochronie środowiska oraz o ocenach oddziaływania na środowisko (j.t. Dz. U. z 2017r., poz. 1405, z późn. zm.) – bowiem teren objęty wnioskiem podlega w/w przepisom szczególnym.

Teren objęty decyzją określony w liniach rozgraniczających położony jest poza pasem 100m od cieków i zbiorników wodnych, o których mowa w w/w uchwale, w sprawie Wschodniobeskidzkiego Obszaru Chronionego Krajobrazu. Zatem należy uznać, iż zakaz dotyczący lokalizacji obiektów budowlanych w pasie 100m od cieku i zbiornika wodnego, nie dotyczy terenu objętego decyzją.

4.2. Działki objęte decyzją położone są **poza obszarami Natura 2000** istniejącymi i mającymi znaczenie dla Wspólnoty. Inwestycja objęta decyzją nie wywiera bezpośredniego ani pośredniego wpływu na obszary Natura 2000 istniejące czy mające znaczenie dla Wspólnoty.

4.3. Działki objęte decyzją **nie są objęte innymi formami ochrony przyrody**, o których mowa w art. 6 ust. 1 ustawy z dnia 16 kwietnia 2004r. o ochronie przyrody (j.t. Dz. U. z 2018r. poz. 142), za wyjątkiem wyżej wymienionych. W związku z powyższym nie wprowadza się dodatkowych zakazów, nakazów i ograniczeń, wynikających z przepisów odrębnych, za wyjątkiem wyżej wymienionych.

5. Ustalenia dotyczące ochrony dziedzictwa kulturowego i zabytków oraz dóbr kultury współczesnej.

Na działkach objętych decyzją nie wprowadza się zakazów, nakazów czy ograniczeń w zagospodarowaniu terenu, wynikających z potrzeby ochrony dziedzictwa kulturowego i zabytków oraz dóbr kultury współczesnej, określonych w ustawie z dnia 23 lipca 2003r. o ochronie i opiece nad zabytkami (j.t. Dz. U. z 2017r., poz. 2187 z późn. zm.), bowiem zarówno teren objęty wnioskiem, jak też samo zamierzenie inwestycyjne nie podlega w/w przepisom szczególnym.

6. Ustalenia dotyczące obsługi w zakresie komunikacji i infrastruktury technicznej.

- a) dostęp do drogi publicznej – bezpośredni lub pośredni, na warunkach administratorów dróg,
- b) wyposażenie w infrastrukturę techniczną należy zapewnić poprzez:
 - zaopatrzenie w energię elektryczną – nie dotyczy,
 - zaopatrzenie w wodę – nie dotyczy,
 - zaopatrzenie w gaz – nie dotyczy,
 - odprowadzenie ścieków sanitarnych – nie dotyczy,
 - odprowadzenie wód opadowych – nie dotyczy,
 - wyposażenie w energię cieplną – nie dotyczy,
 - wyposażenie w środki łączności – nie dotyczy,
- c) gospodarka odpadami – nie dotyczy,
- d) miejsca postojowe dla samochodów – nie dotyczy,

7. Ustalenia dotyczące wymagań ochrony interesów osób trzecich.

Ochrona interesów osób trzecich winna być zapewniona poprzez ochronę przed:

- a) pozbawieniem:
 - dostępu do drogi publicznej,
 - możliwości korzystania z wody, kanalizacji, energii elektrycznej i ciepłej oraz ze środków łączności,
 - dostępu światła dziennego do pomieszczeń przeznaczonych na pobyt ludzi,
- b) uciążliwościami powodowanymi przez hałas, wibracje, zakłócenia elektryczne i promieniowanie,
- c) zanieczyszczeniem powietrza, wody i gleby.

8. Ustalenia dotyczące granic i sposobów zagospodarowania terenów lub obiektów podlegających ochronie na podstawie przepisów odrębnych.

8.1. Na działkach objętych decyzją, nie wprowadza się zakazów, nakazów czy ograniczeń w zagospodarowaniu terenu, wynikających z przepisów odrębnych, w tym położenia działek w:

- terenach i obszarach górniczych,
 - terenach zagrożonych osuwaniem się mas ziemnych, czy powstaniem obrywów skalnych,
 - terenach szczególnego zagrożenia na zalewanie wodami powodziowymi,
- bowiem przedmiotowy teren leży poza w/w terenami i obszarami.

8.2. Działki objęte inwestycją stanowią grunty o użytkach:

a) Obwód 0003 Bereźnica Wyżna

- Działka nr ew. 35/4: RIVa – o pow. 0,0218ha, RIVb – o pow. 0,0143ha, RV – o pow. 0,0166ha, PsV – o pow. 0,0054ha. Łączna powierzchnia użytków działki wynosi 0,0581ha.
- Działka nr ew. 35/5: RIVa – o pow. 0,0745ha, RIVb – o pow. 0,1530ha, PsV – o pow. 0,0310ha, B – o pow. 0,0435ha. Łączna powierzchnia użytków działki wynosi 0,3020ha.
- Działka nr ew. 38: dr – o pow. 0,1078ha.
- Działka nr ew. 39: PsV – o pow. 0,0412ha.
- Działka nr ew. 40: PsV – o pow. 0,0363ha, ŁV – o pow. 0,1455ha, łączna powierzchnia użytków działki wynosi 0,1818ha.
- Działka nr ew. 41: ŁV – o pow. 0,0845ha. Łączna powierzchnia użytków działki wynosi 0,0845ha.
- Działka nr ew. 42: ŁV – o pow. 0,0100ha, Lzr-ŁV – o pow. 0,0222ha. Łączna powierzchnia użytków działki wynosi 0,0678ha.
- Działka nr ew. 43: dr – o pow. 0,0110ha.
- Działka nr ew. 45: ŁV – o pow. 0,0386ha, Lzr-ŁV – o pow. 0,0373ha, Lzr-ŁIV – 0,477ha. Łączna powierzchnia użytków działki wynosi 0,01236ha
- Działka nr ew. 55: Lzr-PsVI – o pow. 0,0970ha, PsIV – o pow. 0,1320ha. Łączna powierzchnia użytków działki wynosi 0,2290ha.
- Działka nr ew. 56: dr – o pow. 0,6465ha.
- Działka nr ew. 63: Wp – o pow. 0,3558ha.
- Działka nr ew. 64: PsIV – o pow. 0,9466ha.
- Działka nr ew. 69: PsIV – o pow. 0,0408ha.
- Działka nr ew. 70: RIVb – o pow. 0,7265ha, PsV – o pow. 0,0252ha, Lzr-PsVI – o pow. 0,1278ha, N – o pow. 0,0630ha, Lzr-RIVb- o pow. 0,1612ha. Łączna powierzchnia użytków działki wynosi 1,1037ha.
- Działka nr ew. 71/1: RIVb – o pow. 0,1435ha, Lzr- PsIV – o pow. 0,0233ha, Lzr- RIVb – o pow. 0,5664ha. Łączna powierzchnia użytków działki wynosi 0,7332ha.
- Działka nr ew. 71/2: RIVb – o pow. 0,0009ha, Lzr- PsIV – o pow. 0,2506ha, Lzr- RIVb – o pow. 0,2351 ha. Łączna powierzchnia użytków działki wynosi 0,4866ha.

- Działka nr ew. 71/3: RIVb – o pow. 0,0270ha, PsIV – o pow. 0,1160ha, Lzr – PsIV – o pow. 0,4610 ha. Łączna powierzchnia użytków działki wynosi 0,6040ha.
- Działka nr ew. 71/4: RIVb – o pow. 0,0361ha, PsIV – o pow. 0,4106ha. Lzr – PsIV – o pow. 0,3169ha, Łączna powierzchnia użytków działki wynosi 0,7636ha.
- Działka nr ew. 71/5: RIVb – o pow. 0,0374ha, PsIV – o pow. 3,9156ha, Br-PsIV – o pow. 0,1044ha, PsV – o pow. 0,6509ha, Lzr-PsV – o pow. 0,8378ha, Ls – o pow. 0,1476ha, Lzr-PsIV 0,5556ha. Łączna powierzchnia użytków działki wynosi 6,2493ha.
- Działka nr ew. 72: PsIV – o pow. 0,3508ha, B – o pow. 0,1460ha. Łączna powierzchnia użytków działki wynosi 0,4968ha.
- Działka nr ew. 73: dr – o pow. 0, 0,2753 ha.
- Działka nr ew. 75: dr – o pow. 0,0336ha.
- Działka nr ew. 79: dr – o pow. 0,2927 ha.
- Działka nr ew. 80/1: dr – o pow. 0,0488 ha.
- Działka nr ew. 80/2: dr – o pow. 0,0940ha.
- Działka nr ew. 82/1: PsIV – o pow. 0,0604ha.
- Działka nr ew. 82/2: PsIV – o pow. 0,0077ha.
- Działka nr ew. 82/3: dr – o pow. 0,0508ha.
- Działka nr ew. 82/4: B-PsIV – o pow. 0,0951ha.
- Działka nr ew. 82/5: dr – o pow. 0,1486 ha.
- Działka nr ew. 83/4: PsIV – o pow. 0,6340ha, PsV – o pow. 0,0542ha, Lzr-PsVI – o pow. 0,1474ha, PsVI – o powierchni 0,0108, Lzr-Ps – o pow. 0,3422. Łączna powierzchnia użytków działki wynosi 1,1886ha.
- Działka nr ew. 83/5: dr – o pow. 0,0343ha.
- Działka nr ew. 83/7: dr. 0,0796
- Działka nr ew. 83/8: PsIV – o pow. 0,0857ha.
- Działka nr ew. 83/10: ŁV – o pow. 0,2018 ha, N – o pow. 0,1146ha, Lzr-ŁV – o pow. 0,1244. Łączna powierzchnia użytków działki wynosi 0,4408ha.
- Działka nr ew. 90/2: N – o pow. 0,0155ha.
- Działka nr ew. 90/4: dr – o pow. 0,0086ha.
- Działka nr ew. 91/2: dr – o pow. 0,0536ha.
- Działka nr ew. 92/2: Br-PsIV – o pow. 0,2584ha, Łączna powierzchnia użytków działki wynosi 0,2584ha.
- Działka nr ew. 92/3: PsIV – o pow. 0,5443ha, PsV – o pow. 0,1233ha, LsV – o pow. 0,0578ha, Lzr-PsV o pow. 0,0724ha. Łączna powierzchnia użytków działki wynosi 0,7978ha.
- Działka nr ew. 92/4: dr – o pow. 0,0014ha.
- Działka nr ew. 92/7: PsIV – o pow. 0,6405ha, Bi – o pow. 0,1028ha. Łączna powierzchnia użytków działki wynosi 0,7433ha.
- Działka nr ew. 93/3: dr – o pow. 0,0092ha.
- Działka nr ew. 93/4: PsIV – o pow. 0,2957ha, Br-PsIV – o pow. 0,2041ha. Łączna powierzchnia użytków Działki wynosi 0,4998ha
- Działka nr ew. 93/5: dr – o pow. 0,0012ha.
- Działka nr ew. 94/1: PsIV – o pow. 0,0029ha.
- Działka nr ew. 94/2: RIVb – o pow. 0,8464ha, RV – o pow. 0,2042ha, Br-PsIV – o pow. 0,1449ha, PsIV – o pow. 0,7891ha, PsV – o pow. 0,0227ha, LsV – o pow. 0,0743ha, Lzr-PsIV – o pow. 0,3936ha. Łączna powierzchnia użytków działki wynosi 2,4752ha.
- Działka nr ew. 95: PsIV – o pow. 0,8532ha, Br-PsIV – o pow. 0,2873ha, PsV – o pow. 0,0653ha, Lzr-PsV – o powierchni 0,0864. Łączna powierzchnia użytków działki wynosi 1,2922ha.
- Działka nr ew. 104/1: PsV – o pow. 0,0381ha.
- Działka nr ew. 104/2: PsV – o pow. 0,0943
- Działka nr ew. 105: dr – o pow. 0,0361ha.
- Działka nr ew. 106: LsIV – o pow. 0,0947ha.
- Działka nr ew. 107: ŁIII – o pow. 0,2299ha, Lzr-ŁIII – o pow. 0,0676. Łączna powierzchnia użytków działki wynosi 0,2975ha.
- Działka nr ew. 109: Ps-WVI – o pow.0,0454 ha.
- Działka nr ew. 110: RIVa – o pow. 0,0931ha, PsIV – o pow. 0,2663ha, LsIV – o pow. 0,2962ha. Łączna powierzchnia użytków działki wynosi 0,6556ha.
- Działka nr ew. 111: dr – o pow. 0,3678 ha.
- Działka nr ew. 113: PsIV – o pow. 0,0217ha, LsIV – o pow. 0,0207ha, RIVa – o pow. 0,1510ha, Br-PsIV – o pow. 0,0477, Br-RIVa – o pow. 0,1503 Łączna powierzchnia użytków działki wynosi 0,3914ha.

- Działka nr ew. 114/1: LsIV – o pow. 0,0352ha, PsIV – o pow. 0,0455ha. Łączna powierzchnia użytków działki wynosi 0,0807ha.
- Działka nr ew. 114/3: Br-PsIV – o pow. 0,0490ha, PsIV – o pow. 0,0448ha. Łączna powierzchnia użytków działki wynosi 0,0938ha.
- Działka nr ew. 114/4: Br-PsIV – o pow. 0,1026ha.
- Działka nr ew. 115/1: RIVa – o pow. 0,1318ha, PsIV – o pow. 0,1262ha, LsIV – o pow. 0,0293ha. Łączna powierzchnia użytków działki wynosi 0,2873ha.
- Działka nr ew. 116: PsIV – o pow. 0,1432ha.
- Działka nr ew. 117: dr – o pow. 0,0379ha.
- Działka nr ew. 118/1: dr – o pow. 0,0182ha.
- Działka nr ew. 118/2: PsIV – o pow. 0,3539ha, B – o pow. 0,0643ha. Łączna powierzchnia użytków działki wynosi 0,4182ha.
- Działka nr ew. 119/1: PsIV – o pow. 0,0056ha.
- Działka nr ew. 119/2: dr – o pow. 0,0434ha.
- Działka nr ew. 121: ŁIV – o pow. 0,0066ha, PsIV – o pow. 0,0910ha. Łączna powierzchnia użytków działki wynosi 0,0976ha.
- Działka nr ew. 122/1: ŁIV – o pow. 0,0664ha, PsIV – o pow. 0,2966ha. Łączna powierzchnia użytków działki wynosi 0,3630 ha.
- Działka nr ew. 123/2: ŁIV – o pow. 0,2539ha, PsIV – o pow. 0,5957ha. Łączna powierzchnia użytków działki wynosi 0,8496ha.
- Działka nr ew. 124: PsIV – o pow. 0,1663 ha, B – o pow. 0,1947ha. Łączna powierzchnia użytków działki wynosi 0,3610ha.
- Działka nr ew. 128/2: PsIV – o pow. 0,0161ha.
- Działka nr ew. 129: PsIV – o pow. 0,2418ha.
- Działka nr ew. 131: Br-PsIV – o pow. 0,1140ha, PsIV – o pow. 0,0918ha. Łączna powierzchnia użytków działki wynosi 0,2058ha.
- Działka nr ew. 132: Br-PsIV – o pow. 0,1402ha.
- Działka nr ew. 133: dr – o pow. 0,0164ha.
- Działka nr ew. 134/1: B – o pow. 0,0498ha.
- Działka nr ew. 134/2: dr – o pow. 0,0040ha.
- Działka nr ew. 135: B – o pow. 0,0322ha.
- Działka nr ew. 136: PsIV – o pow. 0,0601ha.
- Działka nr ew. 137/1: dr – o pow. 0,0151ha.
- Działka nr ew. 137/2: Lzr-PsIV – o pow. 0,0274ha, PsIV – o pow. 0,1142ha, B – o pow. 0,0704ha. Łączna powierzchnia użytków działki wynosi 0,2120ha.
- Działka nr ew. 138/1: dr – o pow. 0,0105ha.
- Działka nr ew. 138/2: dr – o pow. 0,0812ha.
- Działka nr ew. 138/5: PsIV – o pow. 0,0267ha.
- Działka nr ew. 138/6: dr – o pow. 0,0063ha.
- Działka nr ew. 138/8: dr – o pow. 0,0042ha.
- Działka nr ew. 138/10: dr – o pow. 0,0044ha.
- Działka nr ew. 138/11: dr – o pow. 0,0430ha.
- Działka nr ew. 139: RIVa – o pow. 0,3125ha, PsIV – o pow. 0,0513 ha. Łączna powierzchnia użytków działki wynosi 0,3638 ha.
- Działka nr ew. 140/1: dr – o pow. 0,0133ha.
- Działka nr ew. 141/3: PsIV – o pow. 0,0130 ha, Bi – o pow. 0,0981 ha. Łączna powierzchnia użytków działki wynosi 0,1111ha.
- Działka nr ew. 141/4: PsIV – o pow. 0,0024ha.
- Działka nr ew. 141/5: dr – o pow. 0,0058ha.
- Działka nr ew. 141/6: RIVa – o pow. 0,5852ha, RIVb – o pow. 0,0478ha, PsIV – o pow. 0,0907ha, B – o pow. 0,1828ha. Łączna powierzchnia użytków działki wynosi 0,9065ha.
- Działka nr ew. 141/7: RIVa – o pow. 0,4333ha, PsV – o pow. 0,0010ha. Łączna powierzchnia użytków działki wynosi 0,4343ha.
- Działka nr ew. 141/8: RIVa – o pow. 0,0163ha.
- Działka nr ew. 141/9: dr – o pow. 0,1396ha,
- Działka nr ew. 142: RIVa – o pow. 0,1678ha, RIVb – o pow. 0,0392ha, B – o pow. 0,0395ha. Łączna powierzchnia użytków działki wynosi 0,2465ha.
- Działka nr ew. 146: RIVa – o pow. 0,1403ha.

- Działka nr ew. 147: RIVa – o pow. 0,1572 ha.
- Działka nr ew. 148: RIVa – o pow. 0,2266 ha, RIVb – o pow. 0,0303, Bi – o pow. 0,0694ha. Łączna powierzchnia użytków działki wynosi 0, 0,3263ha.
- Działka nr ew. 149: RIVa – o pow. 0,1000ha, RIVb – o pow. 0,0069ha, Bi – o pow. 0,2275 ha. Łączna powierzchnia użytków działki wynosi 0,3344 ha.
- Działka nr ew. 153: PsIV – o pow. 0,0845ha, Lzr-PsIV – o pow. 0,0153ha. Łączna powierzchnia użytków działki wynosi 0,0998ha.
- Działka nr ew. 154: Br-PsIV – o pow. 0,1679 ha.
- Działka nr ew. 156: Br-PsIV – o pow. 0,2143ha.
- Działka nr ew. 158: Br-PsIV – o pow. 0,2846 ha.
- Działka nr ew. 160: dr – o pow. 0,0409ha.
- Działka nr ew. 161: RIVb – o pow. 0,1763ha, B – o pow. 0,1127ha. Łączna powierzchnia użytków działki wynosi 0,2890ha.
- Działka nr ew. 162: Br-PsIV – o pow. 0,1837ha,
- Działka nr ew. 163: dr – o pow. 0,0801ha.
- Działka nr ew. 164: B– o pow. 0,0532ha.
- Działka nr ew. 165: Br-PsIV – o pow. 0,0091ha.
- Działka nr ew. 166: Br-PsIV – o pow. 0,1259ha.
- Działka nr ew. 167: dr – o pow. 0,0082ha.
- Działka nr ew. 168: dr – o pow. 0,0186ha.
- Działka nr ew. 169/1: PsIV – o pow. 0,1622ha, Br-PsIV – o pow. 0,0916ha, Lzr-PsV – o pow. 0,0439ha. Łączna powierzchnia użytków działki wynosi 0,2977ha.
- Działka nr ew. 170: PsIV – o pow. 0,3105 ha, Br-PsIV – o pow. 0,1227ha, Lzr-PsV – o pow. 0,0996ha. Łączna powierzchnia użytków działki wynosi 0,5328ha.
- Działka nr ew. 178: dr – o pow. 0,0959ha.
- Działka nr ew. 180/1: PsIV – o pow. 0,0233ha.
- Działka nr ew. 185: RIVa – o pow. 0,2045ha, ŁIV – o pow. 0,0165 ha, Br-RIVa – pow. 0,0214 ha łączna powierzchnia użytków działki wynosi 0,2424ha.
- Działka nr ew. 187: ŁIV – o pow. 0,1737ha, Br-PsIV – o pow. 0,1130ha, PsIV – o pow. 0,1279ha. Łączna powierzchnia użytków działki wynosi 0,4146ha.
- Działka nr ew. 191: dr – o pow. 0,5605ha.
- Działka nr ew. 192: PsIV – o pow. 0,3148ha, LsV – o pow. 0,0760ha. Łączna powierzchnia użytków działki wynosi 0,3908ha.
- Działka nr ew. 197/1: PsIV – o pow. 0,2963ha, Br-PsIV – o pow. 0,2077ha, LsV – o pow. 0,0780ha. Łączna powierzchnia użytków działki wynosi 0,5820ha.
- Działka nr ew. 204: RIVa – o pow. 0,1605ha, Br-RIVa – o pow. 0,0074ha, B o pow. 0,0832ha. Łączna powierzchnia użytków działki wynosi 0,2511ha.
- Działka nr ew. 205: RIVa – o pow. 0,0550ha, LsV – o pow. 0,2947ha. Łączna powierzchnia użytków działki wynosi 0,3497ha.
- Działka nr ew. 206: RIVa – o pow. 0,1429ha, LsV – o pow. 0,1847ha, Br-RIVa o pow. 0,1466 łączna powierzchnia użytków działki wynosi 0,4742ha.
- Działka nr ew. 207: RIVa – o pow. 0,2305ha, ŁIV – o pow. 0,1866ha, Br-RIVa o pow. 0,1665 - łączna powierzchnia użytków działki wynosi 0,5836ha.
- Działka nr ew. 209: RIVa – o pow. 0,2150ha, ŁIV – o pow. 0,1010ha, LsV – o pow. 0,0235 ha. Łączna powierzchnia użytków działki wynosi 0,3395ha.
- Działka nr ew. 210: RIVa – o pow. 0,4070ha, ŁIV – o pow. 0,1112 ha, LsV – o pow. 0,0190 ha. Łączna powierzchnia użytków działki wynosi 0,5372ha.
- Działka nr ew. 213: RIVa – o pow. 0,2087ha, ŁIV – o pow. 0,1303ha, LsV – o pow. 0,0222ha. Łączna powierzchnia użytków działki wynosi 0,3612ha.
- Działka nr ew. 214: RIVa – o pow. 0,8498ha, LsIV – o pow. 0,0346ha, ŁIV – o pow. 0,1945ha. Łączna powierzchnia użytków działki wynosi 1,0789ha.
- Działka nr ew. 215: dr – o pow. 0,0567ha.
- Działka nr ew. 218: Lzr-PsV – o pow. 0,1876ha.
- Działka nr ew. 219/5: RIVb – o pow. 0,3001ha.
- Działka nr ew. 309/3: RIVa – o pow. 0,1327ha, Bi o pow. 0,0258ha, B – o pow. 0,1893ha. Łączna powierzchnia użytków działki wynosi 0,3478ha.
- Działka nr ew. 309/4: dr – o pow. 0,0007ha.
- Działka nr ew. 309/5: B – o pow. 0,0012ha.

- Działka nr ew. 366: Br-PsIV – o pow. 0,3474ha, PsV – o pow. 0,0539ha, Lzr-PsV – o pow. 0,0322ha. Łączna powierzchnia użytków działki wynosi 0,4335ha.
- Działka nr ew. 367: Br-PsIV – o pow. 0,0094 ha.
- Działka nr ew. 370: Br-PsIV – o pow. 0,1329 ha, PsIV – o pow. 0,1248ha. Łączna powierzchnia użytków działki wynosi 0,2577ha.
- Działka nr ew. 371: dr – o pow. 0,0342ha.
- Działka nr ew. 372: Br-PsIV – o pow. 0,1263ha.
- Działka nr ew. 373/1: Br-PsIV – o pow. 0,0727ha.
- Działka nr ew. 373/2: Br-PsIV – o pow. 0,1081ha, Lzr-RIVb – o pow. 0,0552ha. Łączna powierzchnia użytków działki wynosi 0,1633 ha.
- Działka nr ew. 374: Br-PsIV – o pow. 0,0671ha, PsV – o pow. 0,0450ha, PsIV - o pow. 0,0225, Lzr-RIVb - o pow. 0,0537, Bi - o pow. 0,1060. Łączna powierzchnia użytków działki wynosi 0,2943ha.
- Działka nr ew. 377/3: PsIV – o pow. 0,0419ha, Lzr-RIVb o pow. 0,0031ha. Łączna powierzchnia użytków działki wynosi 0,0450 ha.
- Działka nr ew. 377/4: Br-PsIV – o pow. 0,1531ha, PsIV – o pow. 0,9896ha, Lzr-RIVb – o pow. 0,1585ha. Łączna powierzchnia użytków działki wynosi 1,3012 ha.
- Działka nr ew. 383: PsIV – o pow. 0,1569ha, Lzr-PsIV – o pow. 0,0823ha, Lzr-RIVb – o pow. 0,1229ha. Łączna powierzchnia użytków działki wynosi 0,3621 ha.
- Działka nr ew. 388: PsV – o pow. 0,1501 ha, Lzr- RIVb – o pow. 0,0985ha, B – o pow. 0,1096 Łączna powierzchnia użytków działki wynosi 0,3582ha.
- Działka nr ew. 389: B – o pow. 0,1709ha.
- Działka nr ew. 394: dr – o pow. 0,0265ha.
- Działka nr ew. 395: Br-PsIV – o pow. 0,1420 ha, PsIV – o pow. 0,1180 ha, RIVb – o pow. 0,0456ha, Lzr-RIVb – o pow. 0,0206ha. Łączna powierzchnia użytków działki wynosi 0,3262 ha.
- Działka nr ew. 397: Br-PsIV – o pow. 0,1400ha, PsIV – o pow. 0,0603ha, Lzr-RIVb – o pow. 0,0105ha, Br-RIVb – o pow. 0,0496ha. Łączna powierzchnia użytków działki wynosi 0,2604ha.
- Działka nr ew. 403: PsIV – o pow. 0,0867ha, PsV – o pow. 0,0240ha, Br-PsIV – o pow. 0,2058ha. Łączna powierzchnia użytków działki wynosi 0,3165 ha.
- Działka nr ew. 405: dr – o pow. 0,0395ha.
- Działka nr ew. 407: Br-PsIV – o pow. 0,0759ha, PsV – o pow. 0,0825ha. Łączna powierzchnia użytków działki wynosi 0,1584 ha.
- Działka nr ew. 413: Br-PsIV – o pow. 0,2451ha.
- Działka nr ew. 414: PsV – o pow. 0,0829ha, RIVa – o pow. 0,0636ha, Br-PsIV – o pow. 0,1349ha. Łączna powierzchnia użytków działki wynosi 0,2814ha.
- Działka nr ew. 423/1: PsIV – o pow. 0,1752ha, B – o pow. 0,1369ha. Łączna powierzchnia użytków działki wynosi 0,3121ha.
- Działka nr ew. 425: B – o pow. 0,2150ha.
- Działka nr ew. 426/1: B – o pow. 0,1600ha.
- Działka nr ew. 426/2: Br-PsIV – o pow. 0,2178ha, PsV – o pow. 0,0062 ha, RIVa – o pow. 0,0196ha. Łączna powierzchnia użytków działki wynosi 0,2436ha.
- Działka nr ew. 427: PsIV – o pow. 0,1755ha, PsV – o pow. 0,0814ha, Br-PsIV – o pow. 0,4759ha. Łączna powierzchnia użytków działki wynosi 0,7328ha.
- Działka nr ew. 428: dr – o pow. 0,0268ha.
- Działka nr ew. 429: RIVa – o pow. 0,1410ha, RIVb – o pow. 0,1029ha, PsV – o pow. 0,0171ha, Wsr-RIVa – o pow. 0,0319ha. Łączna powierzchnia użytków działki wynosi 0,2929 ha.
- Działka nr ew. 432: PsV – o pow. 0,1448ha, RIVa – o pow. 0,0648ha, RIVb – o pow. 0,1382ha, Br-PsIV – o pow. 0,0020ha, PsIV – o pow. 0,0045ha, Lzr-PsV – o pow. 0,0145ha, Br-RIVa – o pow. 0,1456ha. Łączna powierzchnia użytków działki wynosi 0,5144ha.
- Działka nr ew. 435: PsV – o pow. 0,0397ha, PsIV – o pow. 0,0863ha, Br-PsIV – o pow. 0,0878ha, Br-RIVa – o pow. 0,1181ha. Łączna powierzchnia użytków działki wynosi 0,3319ha.
- Działka nr ew. 436: RIVa – o pow. 0,0610ha, RIVb – o pow. 0,0692ha, PsIV – o pow. 0,1873ha, Lzr-PsV – o pow. 0,0703ha, B – o pow. 0,3356 ha. Łączna powierzchnia użytków działki wynosi 0,7234ha.
- Działka nr ew. 439: RIVa – o pow. 0,1941ha, PsV – o pow. 0,0340ha, Br-PsIV – o pow. 0,2537ha, Wsr-PsV – o pow. 0,0050ha. Łączna powierzchnia użytków działki wynosi 0,4868 ha.
- Działka nr ew. 440: RIVa – o pow. 0,3207ha, PsV – o pow. 0,0281ha, Wsr-PsV – o pow. 0,0050ha Łączna powierzchnia użytków działki wynosi 0,3538ha.
- Działka nr ew. 442/1: Br-PsIV – o pow. 0,2095ha, PsIV – o pow. 0,0931ha. Łączna powierzchnia użytków działki wynosi 0,3026ha.

- Działka nr ew. 442/2: PsIV – o pow. 0,3993ha, PsV – o pow. 0,0600ha, Wsr-PsIV – o pow. 0,0210. Łączna powierzchnia użytków działki wynosi 0,4803ha.
- Działka nr ew. 442/3: RIVa – o pow. 0,3916ha, RIVb – o pow. 0,3841ha, RV – o pow. 0,0978ha, PsIV – o pow. 0,1980 ha, PsV – o pow. 0,0064ha, Lzr-PsV – o pow. 0,0558 Łączna powierzchnia użytków działki wynosi 1,1337ha.
- Działka nr ew. 443/1: PsIV – o pow. 0,0808ha, Br-PsIV – o pow. 0,0251ha. Łączna powierzchnia użytków działki wynosi 0,1059ha.
- Działka nr ew. 443/2: RIVa – o pow. 0,4106ha, RIVb – o pow. 0,1309ha, PsIV – o pow. 0,7613ha, Br-PsIV – o pow. 0,1866 ha, PsV – o pow. 0,0052ha, Lzr-PsV – o pow. 0,1087ha. Łączna powierzchnia użytków działki wynosi 1,6033ha.
- Działka nr ew. 444: Br-PsIV – o pow. 0,1709 ha.
- Działka nr ew. 447/1: PsIV – o pow. 0,1543ha, Bi – o pow. 0,2108ha. Łączna powierzchnia użytków działki wynosi 0,3651ha.
- Działka nr ew. 447/2: RIVa – o pow. 0,2901ha, RIVb – o pow. 0,2485ha, RV – o pow. 0,1077ha, PsIV – o pow. 0,7303ha, Br-PsIV – o pow. 0,1752ha, PsV – o pow. 0,3406ha, Wsr-PsV – o pow. 0,0198ha, Lzr-PsV – o pow. 0,1144ha, Br-PsV – o pow. 0,1516ha. Łączna powierzchnia użytków działki wynosi 2,1782ha.
- Działka nr ew. 450: PsV – o pow. 0,0922ha, B – o pow. 0,1273ha. Łączna powierzchnia użytków działki wynosi 0,2195ha.
- Działka nr ew. 451/1: RIVa – o pow. 0,0770ha, RIVb – o pow. 0,3574ha. Łączna powierzchnia użytków działki wynosi 0,4344ha.
- Działka nr ew. 451/2: PsV – o pow. 0,0503ha.
- Działka nr ew. 453: RIVb – o pow. 0,1022ha.
- Działka nr ew. 454: RIVb – o pow. 0,3070 ha.
- Działka nr ew. 455: Br-PsIV – o pow. 0,2052ha, PsIV – o pow. 0,1701ha. Łączna powierzchnia użytków działki wynosi 0,3753 ha.
- Działka nr ew. 458: dr – o pow. 1,2463 ha.
- Działka nr ew. 459: dr – o pow. 4,2102ha.
- Działka nr ew. 492: dr – o pow. 0,0133ha.
- Działka nr ew. 493: PsIV – o pow. 0,0677ha.
- Działka nr ew. 494: Br-PsIV – o pow. 0,1285ha, Lzr-PsV – o pow. 0,0118ha. Łączna powierzchnia użytków działki wynosi 0,1403
- Działka nr ew. 495: PsV – o pow. 0,2053ha, RIVb – o pow. 0,1561ha, PsIV – o pow. 0,4081ha, Br-PsIV – o pow. 0,1356ha, Lzr-PsV – o pow. 0,0344ha. Łączna powierzchnia użytków działki wynosi 0,9395ha.
- Działka nr ew. 497/1: PsIV – o pow. 0,0979ha, Lzr-PsV – o pow. 0,0552ha, Br-PsIV – o pow. 0,0581ha. Łączna powierzchnia użytków działki wynosi 0,2112ha.
- Działka nr ew. 497/3: Br-PsIV – o pow. 0,0215ha.
- Działka nr ew. 497/4: Br-PsIV – o pow. 0,0366ha.
- Działka nr ew. 498: PsV – o pow. 0,4615ha, PsIV – o pow. 0,4210ha, Lzr-PsV – o pow. 0,0445ha. Łączna powierzchnia użytków działki wynosi 0,9270ha.
- Działka nr ew. 499/2: PsIV – o pow. 0,1065ha, Br-PsIV – o pow. 0,1231ha, PsV – o pow. 0,0381ha, Lzr-PsVI – o pow. 0,0346ha. Łączna powierzchnia użytków działki wynosi 0,3023ha.
- Działka nr ew. 499/3: Br-PsIV – o pow. 0,1109ha, Lzr-PsVI – o pow. 0,0040ha. Łączna powierzchnia użytków działki wynosi 0,1149ha.
- Działka nr ew. 500: dr – o pow. 0,0459ha.
- Działka nr ew. 501/1: PsIV – o pow. 0,3215ha, PsV – o pow. 0,4944ha, Lzr-PsV – o pow. 0,0574ha. Łączna powierzchnia użytków działki wynosi 0,8733ha.
- Działka nr ew. 501/2: PsIV – o pow. 0,0156ha, PsV – o pow. 0,0100ha, Lzr-PsV – o pow. 0,0065ha. Łączna powierzchnia użytków działki wynosi 0,0321ha.
- Działka nr ew. 501/3: PsIV – o pow. 0,0205ha, B – o pow. 0,0760ha. Łączna powierzchnia użytków działki wynosi 0,0965ha.
- Działka nr ew. 502/1: ŁIV – o pow. 0,0289ha, PsIV – o pow. 0,0752ha, PsV – o pow. 0,2348ha, Lzr-PsV – o pow. 0,0260ha, Br-RIVa – o pow. 0,1165ha. Łączna powierzchnia użytków działki wynosi 0,4814ha.
- Działka nr ew. 502/2: PsIV – o pow. 0,0810ha, ŁIV – o pow. 0,0153ha, RIVa – o pow. 0,0891ha, RV – o pow. 0,1693ha, PsV – o pow. 0,0918ha, Lzr-PsV – o pow. 0,0304ha. Łączna powierzchnia użytków działki wynosi 0,4769ha.
- Działka nr ew. 505/1: RIVa – o pow. 0,1586ha, PsV – o pow. 0,0381ha, Lzr-PsV – o pow. 0,0316ha, Bi – o pow. 0,0603 Łączna powierzchnia użytków działki wynosi 0,2886ha.
- Działka nr ew. 505/2: dr – o pow. 0,0280ha.

- Działka nr ew. 507/2: PsV – o pow. 0,0115ha.
 - Działka nr ew. 508/1: dr – o pow. 0,0196ha
 - Działka nr ew. 508/2: RIVa – o pow. 0,2038ha, RIVb – o pow. 0,0555ha, B – o pow. 0,1247ha. Łączna powierzchnia użytków działki wynosi 0,3840 ha.
 - Działka nr ew. 509: dr – o pow. 0,0385ha.
 - Działka nr ew. 514/2: PsIV – o pow. 0,3350ha, PsVI – o pow. 0,0074ha, Lzr-PsVI – o pow. 0,0408ha. Łączna powierzchnia użytków działki wynosi 0,3832ha.
 - Działka nr ew. 517: PsIV – o pow. 0,1198ha, RIVb – o pow. 0,2151ha, Lzr-PsVI – o pow. 0,0080ha, B – o pow. 0,1377ha. Łączna powierzchnia użytków działki wynosi 0,4806ha.
 - Działka nr ew. 520/2: PsVI – o pow. 0,0593ha, Lzr-PsVI – o pow. 0,0368ha, PsIV – o pow. 0,1982ha. Łączna powierzchnia użytków działki wynosi 0,2943ha.
 - Działka nr ew. 522: PsV – o pow. 0,0687ha, Lzr-PsV – o pow. 0,0473ha, PsIV – o pow. 0,1453ha, RIVa – o pow. 0,4445ha, RIVb – o pow. 1,0848ha, PsVI – o pow. 0,0293ha. Łączna powierzchnia użytków działki wynosi 1,8199ha.
 - Działka nr ew. 525: RV – o pow. 0,2103ha, Lzr-PsV – o pow. 0,0198ha. Łączna powierzchnia użytków działki wynosi 0,2301ha.
 - Działka nr ew. 526: RIVb – o pow. 0,1033ha.
 - Działka nr ew. 527: RIVb – o pow. 0,1770ha.
 - Działka nr ew. 533: RIVb – o pow. 0,1353ha, RV – o pow. 0,1216ha, PsIV – o pow. 0,1074ha, PsV – o pow. 0,0573ha. Łączna powierzchnia użytków działki wynosi 0,4216ha.
 - Działka nr ew. 535: RV – o pow. 0,3002ha, PsIV – o pow. 0,0804ha, PsV – o pow. 0,0663ha, Lzr-PsV – o pow. 0,0194 ha, Bi – o pow. 0,2221ha. Łączna powierzchnia użytków działki wynosi 0,6884ha.
 - Działka nr ew. 536: RIVb – o pow. 0,1135ha, RV – o pow. 0,2204ha, PsV – o pow. 0,0951ha, Lzr-PsIV – o pow. 0,0267ha. Łączna powierzchnia użytków działki wynosi 0,4557ha.
 - Działka nr ew. 538: dr – o pow. 0,2006ha.
 - Działka nr ew. 539: RV – o pow. 0,0241ha, RIVb – o pow. 0,1622ha, PsV – o pow. 0,0185ha, Lzr-PsV – o pow. 0,0468ha. Łączna powierzchnia użytków działki wynosi 0,2516ha.
 - Działka nr ew. 541: dr – o pow. 0,0354ha.
 - Działka nr ew. 544: RV – o pow. 0,1233ha, PsV – o pow. 0,0363ha, RIVb – o pow. 0,2795ha. Łączna powierzchnia użytków działki wynosi 0,4391ha.
 - Działka nr ew. 545/3: RIVb – o pow. 0,2505ha, RV – o pow. 0,1576ha, PsV – o pow. 0,0432ha, Lzr-PsV – o pow. 0,0480. Łączna powierzchnia użytków działki wynosi 0,4993ha.
 - Działka nr ew. 545/5: RIVb – o pow. 0,2800ha, RV – o pow. 0,0844ha, PsIV – o pow. 0,1217ha, Lzr-ŁV – o pow. 0,0517ha, Lzr-PsV – o pow. 0,1283ha. Łączna powierzchnia użytków działki wynosi 0,6661ha.
 - Działka nr ew. 549: RIVb – o pow. 0,1287ha, RV – o pow. 0,1227ha. Łączna powierzchnia użytków działki wynosi 0,2514ha.
 - Działka nr ew. 550: RV – o pow. 0,1221ha, RIVb – o pow. 0,0370ha. Łączna powierzchnia użytków działki wynosi 0,1591ha.
 - Działka nr ew. 551: RIVa – o pow. 0,0413ha, RIVb – o pow. 0,0974ha. Łączna powierzchnia użytków działki wynosi 0,1387ha.
 - Działka nr ew. 552: RIVb – o pow. 0,1241ha, RIVa – o pow. 0,0338ha, ŁV – o pow. 0,0157ha, RV – o pow. 0,3523ha, ŁIV – o pow. 0,4989ha, Lzr-ŁV – o pow. 0,0348ha, B – o pow. 0,0450ha. Łączna powierzchnia użytków działki wynosi 1,1046ha.
 - Działka nr ew. 553: RIVa – o pow. 0,7534ha, RIVb – o pow. 0,1052ha, RV – o pow. 0,5156ha, ŁIV – o pow. 0,0533ha, ŁV – o pow. 0,2908ha. Łączna powierzchnia użytków działki wynosi 1,7183ha.
 - Działka nr ew. 554: dr – o pow. 0,1710ha.
 - Działka nr ew. 557: PsIV – o pow. 0,5660ha.
 - Działka nr ew. 559: PsIV – o pow. 1,1535ha, PsV – o pow. 0,1508ha. Łączna powierzchnia użytków działki wynosi 1,3043ha.
 - Działka nr ew. 561: RIVa – o pow. 0,0165ha, RIVb – o pow. 0,7657ha, RV – o pow. 0,1779ha, ŁIV – o pow. 0,0116ha, B – o pow. 0,1166ha. Łączna powierzchnia użytków działki wynosi 1,0883ha.
 - Działka nr ew. 562: dr – o pow. 0,5157ha.
 - Działka nr ew. 576/1: RIVa – o pow. 0,0047ha, RIVb – o pow. 0,0465ha, B – o pow. 0,0489ha. Łączna powierzchnia użytków działki wynosi 0,1001ha.
 - Działka nr ew. 610: dr – o pow. 0,0179ha.
 - Działka nr ew. 612: dr – o pow. 0,0280ha.
- b) Obręb 0022 Wola Matiaszowa**

- Działka nr ew. 11: RIVa – o pow. 0,7853ha, RIVb – o pow. 1,8005ha, PsIV – o pow. 0,0664ha, Br-PsIII – o pow. 0,1208ha, Br-RIVa – o pow. 0,0184ha. Łączna powierzchnia użytków działki wynosi 2,7914ha.
- Działka nr ew. 12/1: RIVa – o pow. 0,2625ha, RIVb – o pow. 0,7775ha, Br-PsIII – o pow. 0,2207ha, Lzr-RIVb – o pow. 0,0523ha, Lzr-PsV – o pow. 0,2113ha. Łączna powierzchnia użytków działki wynosi 1,5243ha.
- Działka nr ew. 13: RIVa – o pow. 0,0861ha, RIVb – o pow. 1,5338ha, PsIV – o pow. 0,2381ha, PsIII – o pow. 0,4666ha, LsV – o pow. 0,0812ha, Br-PsIII – o pow. 0,3331ha, Lzr-PsV – o pow. 0,4982ha. Łączna powierzchnia użytków działki wynosi 3,2371ha.
- Działka nr ew. 14/1: RIVa – o pow. 0,4195ha, RIVb – o pow. 1,2085ha, RV – o pow. 0,2057ha, PsIII – o pow. 0,2055ha, Br-PsIII – o pow. 0,3052ha, PsIV – o pow. 0,0585ha, LsV – o pow. 0,0380ha, Br-PsIV o pow. 0,0108ha, Wsr – PsIV - o pow. 0,0371ha, Lzr-RV – o pow. 0,2743ha. Łączna powierzchnia użytków działki wynosi 2,7631ha.
- Działka nr ew. 14/2: PsIII – o pow. 0,1531ha, Br-PsIII – o pow. 0,0356ha. Łączna powierzchnia użytkowa działki wynosi 0,1887ha.
- Działka nr ew. 18/1: RIVa – o pow. 0,1956ha, Lzr-ŁIV – o pow. 0,0244ha, B – o pow. 0,0910. Łączna powierzchnia użytków działki wynosi 0,3110ha.
- Działka nr ew. 18/2: RIVa – o pow. 0,0151ha, ŁIV – o pow. 0,1412ha. Łączna powierzchnia użytków działki wynosi 0,1563ha.
- Działka nr ew. 19: Br-PsIII – o pow. 0,1010ha, Br-ŁIV – o pow. 0,0555ha. Łączna powierzchnia użytków działki wynosi 0,1565ha.
- Działka nr ew. 20/2: Br-ŁIV – o pow. 0,0081ha, Br-PsIII – o pow. 0,0204ha. Łączna powierzchnia użytków działki wynosi 0,0285 ha.
- Działka nr ew. 20/3: PsIII – o pow. 0,0333ha, Lzr - ŁIV – o pow. 0,0653ha, Br-PsIII – o pow. 0,1416. Łączna powierzchnia użytków działki wynosi 0,2402ha.
- Działka nr ew. 20/4: PsIII – o pow. 0,0357ha, Lzr-ŁIV – 0,00060ha, B – o pow. 0,0495ha. Łączna powierzchnia użytków działki wynosi 0,0858ha.
- Działka nr ew. 21: B – o pow. 0,0877ha.
- Działka nr ew. 22: RIVa – o pow. 0,2648ha, ŁIV – o pow. 0,0301ha, B – o pow. 0,0509ha. Łączna powierzchnia użytków działki wynosi 0,3458ha.
- Działka nr ew. 24: dr – o pow. 0,3134ha.
- Działka nr ew. 32: Br-PsIV – o pow. 0,0852ha, Br-RIVa – o pow. 0,0176ha. Łączna powierzchnia użytków działki wynosi 0,1028ha.
- Działka nr ew. 33/4: PsIII – o pow. 0,0014ha, Br-PsIII – o pow. 0,0830ha. Łączna powierzchnia użytków działki wynosi 0,0844ha.
- Działka nr ew. 33/7: PsIII – o pow. 0,0095ha, Br-PsIII – o pow. 0,0126ha. Łączna powierzchnia użytków działki wynosi 0,0221ha
- Działka nr ew. 33/8: dr – o pow. 0,0140ha.
- Działka nr ew. 33/9: B – o pow. 0,0116ha.
- Działka nr ew. 33/10: PsIII – o pow. 0,0530ha.
- Działka nr ew. 33/15: RIVb – o pow. 0,0307ha, PsIII – o pow. 0,0102ha, B – o pow. 0,0529ha. Łączna powierzchnia użytków działki wynosi 0,0938ha.
- Działka nr ew. 33/16: PsIII – o pow. 0,0264ha, Br-PsIII – o pow. 0,0137ha. Łączna powierzchnia użytków działki wynosi 0,0401ha
- Działka nr ew. 33/17: PsIII – o pow. 0,0036ha.
- Działka nr ew. 33/22: RIVa – o pow. 0,0690ha, RIVb – o pow. 0,0154ha, PsIII – o pow. 0,0036ha, Bi – o pow. 0,0087ha, Bi - 0,0514ha. Łączna powierzchnia użytków działki wynosi 0,1481ha.
- Działka nr ew. 38/1: RIVa – o pow. 0,0754ha, RIVb – o pow. 0,3587ha, ŁIV – o pow. 0,0451ha, Br-PsIV – o pow. 0,0226ha, Lzr-ŁIV – o pow. 0,0534ha. Łączna powierzchnia użytków działki wynosi 0, 0,5552ha.
- Działka nr ew. 38/2: RIVb – o pow. 0,0012ha.
- Działka nr ew. 41: PsIII – o pow. 0,0507ha.
- Działka nr ew. 42: RIVb – o pow. 0,4164ha, B – o pow. 0,0689ha, Lzr-ŁIV – o pow. 0,0732ha. Łączna powierzchnia użytków działki wynosi 0,5585ha.
- Działka nr ew. 46: PsIV – o pow. 0,0318ha, PsV – o pow. 0,0438ha, Br-PsIV – o pow. 0,1393ha. Łączna powierzchnia użytków działki wynosi 0,2149ha.
- Działka nr ew. 51/3: PsIV – o pow. 0,0164ha.
- Działka nr ew. 51/4: PsIV – o pow. 0,1450ha, Lzr-PsIV – o pow. 0,0640ha. Łączna powierzchnia użytków działki wynosi 0,2090ha.
- Działka nr ew. 52/2: Lzr-PsVI – o pow. 0,2113ha.

- Działka nr ew. 53: Lzr-PsV – o pow. 0,0300ha, ŁIV – o pow. 0,1143ha. Łączna powierzchnia użytków działki wynosi 0,1443ha.
- Działka nr ew. 56: RIVa – o pow. 0,2127ha.
- Działka nr ew. 57: B-RIVa – o pow. 0,0187ha, Br-PsIII – o pow. 0,2965ha. Łączna powierzchnia użytków działki wynosi 0,3152ha.
- Działka nr ew. 63: dr – o pow. 0,0367ha.
- Działka nr ew. 64: dr – o pow. 0,0092ha.
- Działka nr ew. 65: dr – o pow. 4,0234ha.
- Działka nr ew. 66/1: dr – o pow. 0,0737ha.
- Działka nr ew. 67: Wp – o pow. 0,8489ha.
- Działka nr ew. 68/1: PsIV – o pow. 0,1078ha.
- Działka nr ew. 68/2: PsIV – o pow. 0,3095ha, PsV – o pow. 0,0142ha, Lzr-PsV – o pow. 0,0410ha. Łączna powierzchnia użytków działki wynosi 0,3647ha.
- Działka nr ew. 69: dr – o pow. 0,0896ha.
- Działka nr ew. 70: ŁIV – o pow. 0,0914ha.
- Działka nr ew. 71: ŁIII – o pow. 0,0756ha, ŁIV – o pow. 0,9194ha, PsIV – o pow. 0,0743ha, Br-PsIV – o pow. 0,0784ha, Br-ŁIII – o pow. 0,0970ha, Wsr-ŁIV – o pow. 0,1838ha. Łączna powierzchnia użytków działki wynosi 1,4285ha.
- Działka nr ew. 72: ŁIII – o pow. 0,3284ha, ŁIV – o pow. 0,1736ha. Łączna powierzchnia użytków działki wynosi 0,5020ha.
- Działka nr ew. 73/1: Br-ŁIII – o pow. 0,0918ha.
- Działka nr ew. 73/3: RIVb – o pow. 0,0120ha, ŁIV – o pow. 0,0188ha, PsIV – o pow. 0,0375ha, Br-ŁIV – o pow. 0,0611ha, Br-ŁIII o pow. 0,1139. Łączna powierzchnia użytków działki wynosi 0,2433ha.
- Działka nr ew. 73/4: PsIV – o pow. 0,1237ha, ŁIV – o pow. 0,0442ha, RIVb – o pow. 0,1922ha, ŁIII – o pow. 0,1381ha, Wsr-ŁIV o pow. 0,0578ha. Łączna powierzchnia użytków działki wynosi 0,5560ha.
- Działka nr ew. 76: RIVb – o pow. 0,2375ha, LsVI – o pow. 0,1066ha. Łączna powierzchnia użytków działki wynosi 0,3441ha.
- Działka nr ew. 78: RIVa – o pow. 1,0803ha, PsV – o pow. 0,0150ha, LsVI – o pow. 0,0956ha. Łączna powierzchnia użytków działki wynosi 1,1909ha.
- Działka nr ew. 90/2: PsIV – o pow. 0,0924ha, LsIV – o pow. 0,1105ha, Lzr-PsVI – o pow. 0,0550ha, Lzr-PsIV – o pow. 0,1964ha. Łączna powierzchnia użytków działki wynosi 0,4543ha.
- Działka nr ew. 91: RIVb – o pow. 0,2362ha, PsIII – o pow. 0,0340ha, PsIV – o pow. 0,0164ha. Łączna powierzchnia użytków działki wynosi 0,2866ha.
- Działka nr ew. 98: RIVb – o pow. 0,0134ha, PsIII – o pow. 0,1487ha. Łączna powierzchnia użytków działki wynosi 0,1621ha.
- Działka nr ew. 99: PsIII – o pow. 0,1745ha.
- Działka nr ew. 100: B – o pow. 0,0707ha.
- Działka nr ew. 101: dr – o pow. 0,0370ha.
- Działka nr ew. 109: dr – o pow. 0,1977ha.
- Działka nr ew. 111: PsIII – o pow. 0,1637ha, Br-PsIII – o pow. 0,2660ha. Łączna powierzchnia użytków działki wynosi 0,4297ha.
- Działka nr ew. 112/1: Br-PsIII – o pow. 0,1220ha.
- Działka nr ew. 112/2: PsIII – o pow. 0,1255ha, Br-PsIII – o pow. 0,0810ha. Łączna powierzchnia użytków działki wynosi 0,2065ha.
- Działka nr ew. 116: LsIV – o pow. 0,0722ha, Lzr-PsIV – o pow. 0,0981ha. Łączna powierzchnia użytków działki wynosi 0,1703ha.
- Działka nr ew. 117: Br-PsIII – o pow. 0,1213ha, PsIII – o pow. 0,0675ha. Łączna powierzchnia użytków działki wynosi 0,1888.
- Działka nr ew. 118: PsIII – o pow. 0,0762ha.
- Działka nr ew. 119: RIVa – o pow. 0,3120ha, PsIV – o pow. 0,1543ha, Lzr-PsIV – o pow. 0,1486ha. Łączna powierzchnia użytków działki wynosi 0,6149ha.
- Działka nr ew. 130/1: RIVa – o pow. 0,1378ha, Br-PsIV – o pow. 0,2589ha, PsIV – o pow. 0,0833ha. Łączna powierzchnia użytków działki wynosi 0,4800ha.
- Działka nr ew. 130/2: RV – o pow. 0,1663ha, RIVb – o pow. 0,1619ha, RIVa – o pow. 0,1315ha, PsIV – o pow. 0,0932ha, LsIV – o pow. 1,4012ha. Łączna powierzchnia użytków działki wynosi 1,9541ha.
- Działka nr ew. 133: RIVa – o pow. 0,3559ha, RIVb – o pow. 0,1315ha, RV – o pow. 0,0878ha, PsIV – o pow. 0,4805ha, Br-PsIV – o pow. 0,2064ha. Łączna powierzchnia użytków działki wynosi 1,2621ha.

- Działka nr ew. 134: Br-PsIV – o pow. 0,1253ha, PsIV – o pow. 0,1171ha. Łączna powierzchnia użytków działki wynosi 0,2424ha.
- Działka nr ew. 138: RIVb – o pow. 0,1499ha, RIVa – o pow. 0,4390ha, RV – o pow. 0,0678ha, Lzr-RIVa – o pow. 0,1533ha. Łączna powierzchnia użytków działki wynosi 0,8100ha.
- Działka nr ew. 139: PsIV – o pow. 0,0627ha, Br-PsIV – o pow. 0,2650ha. Łączna powierzchnia użytków działki wynosi 0,3277ha.
- Działka nr ew. 140: dr – o pow. 0,0176ha.
- Działka nr ew. 141: dr – o pow. 0,6371ha.
- Działka nr ew. 142: dr – o pow. 0,4146ha.
- Działka nr ew. 143: RIVa – o pow. 0,5438ha, RIVb – o pow. 0,1399ha, RV – o pow. 0,0486ha, PsIV – o pow. 0,1649ha. Łączna powierzchnia użytków działki wynosi 0,8972ha.
- Działka nr ew. 225: dr – o pow. 0,0716ha.
- Działka nr ew. 263: dr – o pow. 0,0192ha.
- Działka nr ew. 264: dr – o pow. 0,6814ha.
- Działka nr ew. 273/1: Br-RIVa – o pow. 0,1849ha, Bi – o pow. 0,0104ha. Łączna powierzchnia użytków działki wynosi 0,1953ha.
- Działka nr ew. 275/1: Bi – o pow. 0,0655ha, B – o pow. 0,0677ha, RIVa – o pow. 0,0713ha. Łączna powierzchnia użytków działki wynosi 0,2045ha.
- Działka nr ew. 276: dr – o pow. 0,5106ha.
- Działka nr ew. 277: PsIV – o pow. 0,1189ha, Wsr-PsIV – o pow. 0,0534ha, Bi – o pow. 0,0811ha. Łączna powierzchnia użytków działki wynosi 0,2534ha.
- Działka nr ew. 279: Lzr-PsIV – o pow. 0,0786ha.
- Działka nr ew. 284: dr – o pow. 0,2773ha.
- Działka nr ew. 285: PsIII – o pow. 0,2014ha.
- Działka nr ew. 293: PsIV – o pow. 0,0873ha, B – o pow. 0,0993ha. Łączna powierzchnia użytków działki wynosi 0,1866ha.
- Działka nr ew. 294: RIVa – o pow. 0,0045ha, PsIII – o pow. 0,0133ha, PsIV – o pow. 0,0846ha, B – o pow. 0,1011ha. Łączna powierzchnia użytków działki wynosi 0,2035ha.
- Działka nr ew. 297: PsIII – o pow. 0,3682ha, Wsr-PsIII – o pow. 0,0594ha, Bi – o pow. 0,1763ha. Łączna powierzchnia użytków działki wynosi 0,6039ha.
- Działka nr ew. 298: RV – o pow. 0,1680ha, Ls – o pow. 1,1410ha. Łączna powierzchnia użytków działki wynosi 1,3090ha.
- Działka nr ew. 299/1: dr – o pow. 0,2116ha.
- Działka nr ew. 299/7: PsV – o pow. 0,3905ha, RIVa – o pow. 0,3696ha, PsIII – o pow. 0,2336ha, PsIV – o pow. 0,5896ha, Lzr-PsIV – o pow. 0,2981ha. Łączna powierzchnia użytków działki wynosi 1,8814ha.
- Działka nr ew. 300: Br-PsIV – o pow. 0,0323ha.
- Działka nr ew. 301: Br-PsIV – o pow. 0,2974ha.
- Działka nr ew. 302/1: PsIV – o pow. 0,2022ha.
- Działka nr ew. 302/2: PsIV – o pow. 0,0025ha.
- Działka nr ew. 302/3: PsIV – o pow. 0,0044ha.
- Działka nr ew. 303: Br-PsIV – o pow. 0,1366ha, Br-RIVa – o pow. 0,1117ha. Łączna powierzchnia użytków działki wynosi 0,2483ha.
- Działka nr ew. 304: LsIV – o pow. 0,0378ha, ŁIII – o pow. 0,1874ha. Łączna powierzchnia użytków działki wynosi 0,2252ha.
- Działka nr ew. 305/1: ŁIII – o pow. 0,0965ha.
- Działka nr ew. 305/2: ŁIII – o pow. 0,0053ha.
- Działka nr ew. 305/3: ŁIII – o pow. 0,1305ha.
- Działka nr ew. 306: ŁIII – o pow. 0,0390ha.
- Działka nr ew. 308: dr – o pow. 0,0427ha.
- Działka nr ew. 309: Br-RIVa – o pow. 0,1542ha, RIVa o pow. 0,0496ha. Łączna powierzchnia użytków działki wynosi 0,2038ha.
- Działka nr ew. 310: Br-RIVa – o pow. 0,2056ha.
- Działka nr ew. 311: Br-RIVa – o pow. 0,2064ha.
- Działka nr ew. 312/2: Br-RIVa – o pow. 0,0557ha.
- Działka nr ew. 312/3: Br-RIVa – o pow. 0,0746ha.
- Działka nr ew. 312/4: Br-RIVa – o pow. 0,0299ha.
- Działka nr ew. 313/1: B – o pow. 0,0788ha.
- Działka nr ew. 313/3: Br-RIVa – o pow. 0,0304ha.

- Działka nr ew. 314: B – o pow. 0,0932ha, Bi – o pow. 0,1145ha. Łączna powierzchnia użytków działki wynosi 0,2077ha.
- Działka nr ew. 315: RIVa – o pow. 0,1951ha, B – o pow. 0,0983ha. Łączna powierzchnia użytków działki wynosi 0,1951ha.
- Działka nr ew. 316: RIVa – o pow. 0,1559ha.
- Działka nr ew. 317: dr – o pow. 0,1072ha.
- Działka nr ew. 318: PsV – o pow. 0,0930ha.
- Działka nr ew. 319: dr – o pow. 0,1440ha.
- Działka nr ew. 321/3: LsV – o pow. 0,2330ha, PsIV – o pow. 0,6981ha, Lzr-PsIV – o pow. 0,0084ha, Bi – o pow. 0,1407ha. Łączna powierzchnia użytków działki wynosi 1,0802ha.
- Działka nr ew. 327: RIVb – o pow. 0,4173ha, PsIV – o pow. 0,0347ha. Łączna powierzchnia użytków działki wynosi 0,4520ha.
- Działka nr ew. 328: RIVb – o pow. 0,0697ha, Lzr-PsV – o pow. 0,0636ha, Lzr-RIVb – o pow. 0,2553ha. Łączna powierzchnia użytków działki wynosi 0,3886ha.
- Działka nr ew. 329: dr – o pow. 0,1764ha.
- Działka nr ew. 348/2: dr – o pow. 0,6012ha.

c) Obręb 0001 Berezka

- Działka nr ew. 24: Wp – o pow. 2,0532ha.
- Działka nr ew. 189: dr – o pow. 3,3596ha.
- Działka nr ew. 196/1: dr – o pow. 1,4216ha.
- Działka nr ew. 288/6: RIVb – o pow. 0,2403ha, RV – o pow. 0,0464ha, Lzr-RV – o pow. 0,0945ha. Łączna powierzchnia użytków działki wynosi 0,3812ha.
- Działka nr ew. 289/4: RIVb – o pow. 0,4835ha, RV – o pow. 1,0171ha. Łączna powierzchnia użytków działki wynosi 1,5006ha.
- Działka nr ew. 298/3: RIVb – o pow. 0,2664ha, RV – o pow. 0,7520ha, Lzr-RIVb – o pow. 0,0986. Łączna powierzchnia użytków działki wynosi 1,1170ha.
- Działka nr ew. 298/4: RIVb – o pow. 0,1827ha, Lzr-RIVb – o pow. 0,1372ha. Łączna powierzchnia użytków działki wynosi 0,3199ha.
- Działka nr ew. 298/5: RIVb – o pow. 0,0325ha.
- Działka nr ew. 299/1: Lzr-PsV – o pow. 0,2307ha, Bi – o pow. 0,0184ha. Łączna powierzchnia użytków działki wynosi 0,2491ha.
- Działka nr ew. 335: Lzr-PsV – o pow. 0,3684ha, PsV – o pow. 0,4779ha, RV – o pow. 1,0428ha. Łączna powierzchnia użytków działki wynosi 1,8891ha.
- Działka nr ew. 336/2: RV – o pow. 0,7090ha, Lzr-PsV – o pow. 0,0230ha, Lzr-PsIV – o pow. 0,2230ha. Łączna powierzchnia użytków działki wynosi 0,9550ha.
- Działka nr ew. 338: dr – o pow. 0,0937ha.
- Działka nr ew. 346: Lzr-PsV – o pow. 0,2581ha.
- Działka nr ew. 348: Lzr-PsV – o pow. 0,4625ha.

W liniach rozgraniczających teren realizacji inwestycji objęta została część terenu, obejmująca niezbędny teren do zlokalizowania inwestycji, o powierzchni około 42,6998ha.

Grunty o użytku klasy IV, V i VI oraz o użytkach B, Bi, dr i Wp nie są objęte obowiązkiem dokonania zmiany przeznaczenia na cele nierolnicze, w trybie procedury opracowania miejscowego planu zagospodarowania przestrzennego, o którym mowa w przepisach ustawy o planowaniu i zagospodarowaniu przestrzennym.

Zgodnie z zapisami Miejscowego Planu Zagospodarowania Przestrzennego Gminy Solina, ważnego do 31.12.2002r., działki objęte planowaną inwestycją w miejscowości Wola Matiaszowa, położone w liniach rozgraniczających teren realizacji inwestycji obejmują grunty rolne klasy III objęte ochroną prawną, które położone są w granicach następujących symboli:

- RP – tereny rolne bez prawa zabudowy,
- MN1 – tereny różnych form mieszkalnictwa o niskiej intensywności zabudowy.

Stosownie do zapisów art. 61 ust. 1 pkt 4 ustawy z dnia 27 marca 2003r. o planowaniu i zagospodarowaniu przestrzennym, wydanie decyzji o ustaleniu lokalizacji celu publicznego jest możliwe, w przypadku terenu, który nie wymaga uzyskania zgody na zmianę przeznaczenia gruntów rolnych i leśnych na cele nierolnicze i nieleśne albo jest objęty zgodą uzyskaną przy sporządzeniu miejscowych planów, które utraciły moc na podstawie art. 67 ustawy, o której mowa w art. 88 ust. 1 (czyli ustawy z dnia 7 lipca 1994r. o zagospodarowaniu przestrzennym (j.t. Dz. U z 1999r. Nr 15 poz. 139 z późn.zm.).

Dla części terenu objętego niniejszą decyzją położonego w obszarze zurbanizowanym, została uzyskana zgoda na zmianę przeznaczenia gruntów rolnych klasy III na cele nierolnicze, zatem została uzyskana zgoda, o której mowa w art. 61 ust. 1 pkt 4 ustawy z dnia 27 marca 2003r.

Dla pozostałej części terenu objętego decyzją położonego na gruntach rolnych, nie została uzyskana zgoda na zmianę przeznaczenia gruntów klasy III na cele nierolnicze, zatem nie została uzyskana zgoda, o której mowa w art. 61 ust. 1 pkt 4 ustawy z dnia 27 marca 2003r.

Zamierzenie inwestycyjne obejmuje budowę infrastruktury technicznej podziemnej, niepowodującej dokonania trwałej zmiany przeznaczenia gruntów rolnych, na cele nierolnicze. Zatem budowa infrastruktury technicznej podziemnej, nie spowoduje konieczności uzyskania zgody na wyłączenie gruntów rolnych z produkcji rolniczej, na etapie ubiegania się inwestora o pozwolenie na budowę.

Infrastruktura techniczna podziemna nie powoduje trwałego wyłączenia gruntów rolnych z produkcji rolnej, na etapie ubiegania się inwestora o pozwolenie na budowę, w rozumieniu przepisów odrębnych. Zatem jest możliwość ustalenia warunków lokalizacji inwestycji celu publicznego dla infrastruktury technicznej podziemnej na gruntach klasy III chronionej, bowiem po wykonaniu sieci, grunty te nadal będą pełniły użytki wykorzystywane rolniczo.

Dla terenu objętego niniejszą decyzją, została uzyskana częściowa zgoda na zmianę przeznaczenia gruntów klasy III na cele nierolnicze, zatem została uzyskana zgoda, o której mowa w art. 61 ust. 1 pkt 4 ustawy z dnia 27 marca 2003r.

- 8.3. Położenie działki w terenie objętym ochroną prawną – Wschodniobeskidzkiego Obszaru Chronionego Krajobrazu, wymaga przeprowadzenia postępowania administracyjnego wynikającego z ustawy z dnia 3 października 2008r. o udostępnianiu informacji o środowisku i jego ochronie, udziale społeczeństwa w ochronie środowiska oraz o ocenach oddziaływania na środowisko (j.t. Dz. U. z 2017r. poz. 1405 z późn. zm.), w szczególności w zakresie rozważenia czy przedsięwzięcie inwestycyjne może potencjalnie znacząco oddziaływać na obszar Natura 2000 i wymaga oceny oddziaływania na środowisko, czy też nie.

Z analizy dokonanej przez tutejszy organ dokonanej na podstawie art. 96 w/w ustawy z 3 października 2008r., wynika, że zamierzenie inwestycyjne nie będzie negatywnie oddziaływać na środowisko, w tym na obszary Natura 2000, istniejące i mające znaczenie dla Wspólnoty. Przedsięwzięcie inwestycyjne objęte decyzją nie wymaga przeprowadzenia postępowania w zakresie oceny oddziaływania na środowisko.

Wójt Gminy Solina wydał decyzję o środowiskowych uwarunkowaniach zgody na zmianę przedsięwzięcia, znak: WS.6220.13.2016 z dnia 06.04.2017r.

- 8.4. Na potrzeby inwestycji zachodzi konieczność wycinki pojedynczych drzew i krzewów.

Trasa kanalizacji sanitarnej na gruntach leśnych prowadzona zostanie w następujący sposób:

a) Obręb 0003 Bereźnica Wyżna

- Działka nr 71/5 – Trasa projektowanej kanalizacji o długości około 30,0 m przebiega na działce 80/2 w gruncie oznaczonym jako dr natomiast linia rozgraniczająca teren inwestycji przebiega na działce 71/5 w gruncie oznaczonym jako Ls, Kanalizacja zostanie zlokalizowana w pasie o szerokości do 2,0 m na etapie realizacji jak i eksploatacji oraz nie będzie konieczna wycinka drzewostanu, jednakże dopuszcza się wycinkę pojedynczych drzew. Inwestycja na tej działce będzie wykonywana metodą rozkopową (wykop). Grunt po zakończeniu realizacji inwestycji zostanie przywrócony do stanu poprzedniego. Okres trwania prac (łącznie z naprawieniem ewentualnych szkód) nie będzie dłuższy niż 1 rok, Realizacja inwestycji nie spowoduje utrudnień w prowadzeniu gospodarki leśnej. Grunt nie zostanie zabudowany w głąb lub na powierzchni w sposób uniemożliwiający wegetację roślin.
- Działka nr 94/2 – Trasa projektowanej kanalizacji o długości około 35,0 m oraz linia rozgraniczająca teren inwestycji przebiega w gruncie oznaczonym jako PsIV. Grunt LsIV zlokalizowany jest po przeciwnej stronie działki. Kanalizacja zostanie zlokalizowana w pasie o szerokości do 2,0 m na etapie realizacji jak i eksploatacji oraz nie będzie konieczna wycinka drzewostanu, jednakże dopuszcza się wycinkę pojedynczych drzew. Inwestycja na tej działce będzie wykonywana metodą rozkopową (wykop). Grunt po zakończeniu realizacji inwestycji zostanie przywrócony do stanu poprzedniego. Okres trwania prac (łącznie z naprawieniem ewentualnych szkód) nie będzie dłuższy niż 1 rok. Realizacja inwestycji nie spowoduje utrudnień w prowadzeniu gospodarki leśnej. Grunt nie zostanie zabudowany w głąb lub na powierzchni w sposób uniemożliwiający wegetację roślin.
- Działka nr 192 – Trasa projektowanej kanalizacji o długości około 37,0 m oraz linia rozgraniczająca teren inwestycji przebiega w gruncie oznaczonym jako PsIV. Kanalizacja zostanie zlokalizowana w pasie o szerokości do 2,0 m na etapie realizacji jak i eksploatacji oraz nie będzie konieczna wycinka drzewostanu, jednakże dopuszcza się wycinkę pojedynczych drzew. Inwestycja na tej działce będzie wykonywana metodą rozkopową (wykop). Grunt po zakończeniu realizacji inwestycji zostanie przywrócony do stanu poprzedniego, Okres trwania prac (łącznie z naprawieniem ewentualnych szkód) nie będzie dłuższy niż 1 rok, Realizacja inwestycji nie spowoduje utrudnień w prowadzeniu gospodarki leśnej. Grunt nie zostanie zabudowany w głąb lub na powierzchni w sposób uniemożliwiający wegetację roślin.
- Działka nr 197/1 – Trasa projektowanej kanalizacji o długości około 120,0 m przebiega w gruncie oznaczonym jako PsIV. Jedynie niewielki fragment linii rozgraniczającej teren inwestycji przebiega

- w gruncie oznaczonym jako LsV. Kanalizacja zostanie zlokalizowana w pasie o szerokości do 2,0 m na etapie realizacji jak i eksploatacji oraz nie będzie konieczna wycinka drzewostanu, jednakże dopuszcza się wycinkę pojedynczych drzew. Inwestycja na tej działce będzie wykonywana metodą rozkopową (wykop). Grunt po zakończeniu realizacji inwestycji zostanie przywrócony do stanu poprzedniego. Okres trwania prac (łącznie z naprawieniem ewentualnych szkód) nie będzie dłuższy niż 1 rok. Realizacja inwestycji nie spowoduje utrudnień w prowadzeniu gospodarki leśnej, Grunt nie zostanie zabudowany w głąb lub na powierzchni w sposób uniemożliwiający vegetację roślin.
- Działka nr 205 – Trasa projektowanej kanalizacji przebiega w gruncie oznaczonym jako PsIV natomiast linia rozgraniczająca teren inwestycji przebiega w gruncie oznaczonym jako LsIV. Działka w miejscu realizacji planowanej inwestycji jest niezadrzewiona, projektowana kanalizacja sanitarna biegnie w poprzek drogi dojazdowej, występują jedynie drobne zakrzaczenia, nie przewiduje się wycinki drzew i krzewów (długość projektowanej kanalizacji na działce wynosi 4,0 m). Kanalizacja zostanie zlokalizowana w pasie o szerokości do 2,0 m na etapie realizacji jak i eksploatacji oraz nie będzie konieczna wycinka drzewostanu, jednakże dopuszcza się wycinkę pojedynczych drzew. Inwestycja na tej działce będzie wykonywana metodą rozkopową (wykop). Grunt po zakończeniu realizacji inwestycji zostanie przywrócony do stanu poprzedniego. Okres trwania prac (łącznie z naprawieniem ewentualnych szkód) nie będzie dłuższy niż 1 rok. Realizacja inwestycji nie spowoduje utrudnień w prowadzeniu gospodarki leśnej. Grunt nie zostanie zabudowany w głąb lub na powierzchni w sposób uniemożliwiający vegetację roślin.
 - Działka nr 206 – Trasa projektowanej kanalizacji przebiega w gruncie oznaczonym jako PsIV natomiast linia rozgraniczająca teren inwestycji przebiega w gruncie oznaczonym jako LsIV. Działka w miejscu realizacji planowanej inwestycji jest niezadrzewiona, nie przewiduje się wycinki drzew i krzewów, zadrzewienie występuje w odległości 16 m od projektowanej kanalizacji sanitarnej (długość projektowanej kanalizacji wraz z przyłączem wynosi 75,0 m), Kanalizacja zostanie zlokalizowana w pasie o szerokości do 2,0 m na etapie realizacji jak i eksploatacji oraz nie będzie konieczna wycinka drzewostanu, jednakże dopuszcza się wycinkę pojedynczych drzew. Inwestycja na tej działce będzie wykonywana metodą rozkopową (wykop). Grunt po zakończeniu realizacji inwestycji zostanie przywrócony do stanu poprzedniego. Okres trwania prac (łącznie z naprawieniem ewentualnych szkód) nie będzie dłuższy niż 1 rok. Realizacja inwestycji nie spowoduje utrudnień w prowadzeniu gospodarki leśnej. Grunt nie zostanie zabudowany w głąb lub na powierzchni w sposób uniemożliwiający vegetację roślin.
 - Działka nr 209 – Trasa projektowanej kanalizacji oraz linia rozgraniczająca teren inwestycji przebiega w gruncie oznaczonym jako RIVa. Długość projektowanej kanalizacji wynosi około 30,0 m, Kanalizacja zostanie zlokalizowana w pasie o szerokości do 2,0 m na etapie realizacji jak i eksploatacji oraz nie będzie konieczna wycinka drzewostanu, jednakże dopuszcza się wycinkę pojedynczych drzew. Inwestycja na tej działce będzie wykonywana metodą rozkopową (wykop), Grunt po zakończeniu realizacji inwestycji zostanie przywrócony do stanu poprzedniego. Okres trwania prac (łącznie z naprawieniem ewentualnych szkód) nie będzie dłuższy niż 1 rok. Realizacja inwestycji nie spowoduje utrudnień w prowadzeniu gospodarki leśnej. Grunt nie zostanie zabudowany w głąb lub na powierzchni w sposób uniemożliwiający vegetację roślin,
 - Działka nr 210 – Trasa projektowanej kanalizacji oraz linia rozgraniczająca teren inwestycji przebiega w gruncie oznaczonym jako RIVa. Długość projektowanej kanalizacji wynosi około 31,0 m. Kanalizacja zostanie zlokalizowana w pasie o szerokości do 2,0 m na etapie realizacji jak i eksploatacji oraz nie będzie konieczna wycinka drzewostanu, jednakże dopuszcza się wycinkę pojedynczych drzew. Inwestycja na tej działce będzie wykonywana metodą rozkopową (wykop). Grunt po zakończeniu realizacji inwestycji zostanie przywrócony do stanu poprzedniego. Okres trwania prac (łącznie z naprawieniem ewentualnych szkód) nie będzie dłuższy niż 1 rok. Realizacja inwestycji nie spowoduje utrudnień w prowadzeniu gospodarki leśnej, Grunt nie zostanie zabudowany w głąb lub na powierzchni w sposób uniemożliwiający vegetację roślin,
 - Działka nr 213 – Trasa projektowanej kanalizacji oraz linia rozgraniczająca teren inwestycji przebiega w gruncie oznaczonym jako RIVa. Długość projektowanej kanalizacji wynosi około 33,0 m. Kanalizacja zostanie zlokalizowana w pasie o szerokości do 2,0 m na etapie realizacji jak i eksploatacji oraz nie będzie konieczna wycinka drzewostanu, jednakże dopuszcza się wycinkę pojedynczych drzew. Inwestycja na tej działce będzie wykonywana metodą rozkopową (wykop). Grunt po zakończeniu realizacji inwestycji zostanie przywrócony do stanu poprzedniego. Okres trwania prac (łącznie z naprawieniem ewentualnych szkód) nie będzie dłuższy niż 1 rok. Realizacja inwestycji nie spowoduje utrudnień w prowadzeniu gospodarki leśnej. Grunt nie zostanie zabudowany w głąb lub na powierzchni w sposób uniemożliwiający vegetację roślin.
 - Działka nr 214 – Trasa projektowanej kanalizacji oraz linia rozgraniczająca teren inwestycji przebiega w gruncie oznaczonym jako RIVa, Długość projektowanej kanalizacji wynosi około 58,0 m, Kanalizacja

- zostanie zlokalizowana w pasie o szerokości do 2,0 m na etapie realizacji jak i eksploatacji oraz nie będzie konieczna wycinka drzewostanu, jednakże dopuszcza się wycinkę pojedynczych drzew. Inwestycja na tej działce będzie wykonywana metodą rozkopową (wykop). Grunt po zakończeniu realizacji inwestycji zostanie przywrócony do stanu poprzedniego. Okres trwania prac (łącznie z naprawieniem ewentualnych szkód) nie będzie dłuższy niż 1 rok. Realizacja inwestycji nie spowoduje utrudnień w prowadzeniu gospodarki leśnej. Grunt nie zostanie zabudowany w głąb lub na powierzchni w sposób uniemożliwiający wegetację roślin
- Działka nr 113 – Trasa projektowanej kanalizacji przebiega wzdłuż istniejącego kabla telekomunikacyjnego przy granicy gruntu oznaczonego jako LsIV natomiast linia rozgraniczająca teren inwestycji przebiega w gruncie oznaczonym jako LsIV. Długość projektowanej kanalizacji wynosi 26,0 m. Kanalizacja zostanie zlokalizowana w pasie o szerokości do 2,0 m na etapie realizacji jak i eksploatacji oraz nie będzie konieczna wycinka drzewostanu, jednakże dopuszcza się wycinkę pojedynczych drzew. Inwestycja na tej działce będzie wykonywana metodą rozkopową (wykop). Grunt po zakończeniu realizacji inwestycji zostanie przywrócony do stanu poprzedniego, Okres trwania prac (łącznie z naprawieniem ewentualnych szkód) nie będzie dłuższy niż 1 rok, Realizacja inwestycji nie spowoduje utrudnień w prowadzeniu gospodarki leśnej. Grunt nie zostanie zabudowany w głąb lub na powierzchni w sposób uniemożliwiający wegetację roślin.
 - Działka nr 114/1 – Trasa projektowanej kanalizacji przebiega wzdłuż istniejącego kabla telekomunikacyjnego przy granicy gruntu oznaczonego jako LsIV natomiast linia rozgraniczająca teren inwestycji przebiega w gruncie oznaczonym jako LsIV. Na trasie występują pojedyncze drzewa i krzewy przewidziane do wycięcia (olcha, topola) - szt. 2. Długość projektowanej kanalizacji wynosi 26,0 m, Kanalizacja zostanie zlokalizowana w pasie o szerokości do 2,0 m na etapie realizacji jak i eksploatacji oraz nie będzie konieczna wycinka drzewostanu, jednakże dopuszcza się wycinkę pojedynczych drzew. Inwestycja na tej działce będzie wykonywana metodą rozkopową (wykop). Grunt po zakończeniu realizacji inwestycji zostanie przywrócony do stanu poprzedniego. Okres trwania prac (łącznie z naprawieniem ewentualnych szkód) nie będzie dłuższy niż 1 rok. Realizacja inwestycji nie spowoduje utrudnień w prowadzeniu gospodarki leśnej. Grunt nie zostanie zabudowany w głąb lub na powierzchni w sposób uniemożliwiający wegetację roślin.
 - Działka nr 115/1 – Trasa projektowanej kanalizacji przebiega w gruncie oznaczonym jako RIVa natomiast linia rozgraniczająca teren inwestycji przebiega w gruncie oznaczonym jako LsIV. Długość projektowanej kanalizacji wynosi około 35,0 m. Kanalizacja zostanie zlokalizowana w pasie o szerokości do 2,0 m na etapie realizacji jak i eksploatacji oraz nie będzie konieczna wycinka drzewostanu, jednakże dopuszcza się wycinkę pojedynczych drzew. Inwestycja na tej działce będzie wykonywana metodą rozkopową (wykop). Grunt po zakończeniu realizacji inwestycji zostanie przywrócony do stanu poprzedniego. Okres trwania prac (łącznie z naprawieniem ewentualnych szkód) nie będzie dłuższy niż 1 rok. Realizacja inwestycji nie spowoduje utrudnień w prowadzeniu gospodarki leśnej. Grunt nie zostanie zabudowany w głąb lub na powierzchni w sposób uniemożliwiający wegetację roślin.
 - Działka nr 110 – Trasa projektowanej kanalizacji przebiega wzdłuż istniejącego kabla telekomunikacyjnego w gruncie oznaczonym jako LsIV. W miejscu planowanej inwestycji występują zadrzewienia i zakrzaczenia w związku z tym przewiduje się karczowanie drzew (olcha, topola, wierzba - 6 szt.) i krzewów, (długość projektowanej kanalizacji na działce wynosi 75,0 m). Inwestycja na tej działce będzie wykonywana metodą przewiertu sterowanego, a stanowiska przewiertowe zlokalizowane będą poza użytkowaniem leśnym. Grunt po zakończeniu realizacji inwestycji zostanie przywrócony do stanu poprzedniego. Okres trwania prac (łącznie z naprawieniem ewentualnych szkód) nie będzie dłuższy niż 1 rok. Realizacja inwestycji nie spowoduje utrudnień w prowadzeniu gospodarki leśnej. Grunt nie zostanie zabudowany w głąb lub na powierzchni w sposób uniemożliwiający wegetację roślin,
 - Działka nr 106 – W gruncie oznaczonym jako Ls przebiega linia rozgraniczająca teren inwestycji oraz fragment kanalizacji ciśnieniowej jako przekroczenie potoku, które zostanie wykonane metodą przewiertu sterowanego (długość projektowanej kanalizacji na działce wynosi 4,0 m). Kanalizacja zostanie zlokalizowana w pasie o szerokości do 2,0 m na etapie realizacji jak i eksploatacji oraz nie będzie konieczna wycinka drzewostanu, jednakże dopuszcza się wycinkę pojedynczych drzew. Grunt po zakończeniu realizacji inwestycji zostanie przywrócony do stanu poprzedniego, Okres trwania prac (łącznie z naprawieniem ewentualnych szkód) nie będzie dłuższy niż 1 rok, Realizacja inwestycji nie spowoduje utrudnień w prowadzeniu gospodarki leśnej. Grunt nie zostanie zabudowany w głąb lub na powierzchni w sposób uniemożliwiający wegetację roślin.
- b) Obręb 0022 Wola Matiaszowa**
- Działka 13 – Trasa projektowanej kanalizacji o długości około 85,0 m oraz linia rozgraniczająca teren inwestycji przebiega w gruncie oznaczonym jako PsIII. Kanalizacja zostanie zlokalizowana w pasie o szerokości do 2,0 m na etapie realizacji jak i eksploatacji oraz nie będzie konieczna wycinka drzewostanu, jednakże dopuszcza się wycinkę pojedynczych drzew. Inwestycja na tej działce będzie

- wykonywana metodą rozkopową (wykop). Grunt po zakończeniu realizacji inwestycji zostanie przywrócony do stanu poprzedniego, Okres trwania prac (łącznie z naprawieniem ewentualnych szkód) nie będzie dłuższy niż 1 rok. Realizacja inwestycji nie spowoduje utrudnień w prowadzeniu gospodarki leśnej. Grunt nie zostanie zabudowany w głąb lub na powierzchni w sposób uniemożliwiający vegetację roślin.
- Działka 14/1 – Trasa projektowanej kanalizacji o długości około 45,0 m oraz jest linia rozgraniczająca teren inwestycji przebiega w gruncie oznaczonym jako ŁIV i PsIV, Kanalizacja zostanie zlokalizowana w pasie o szerokości do 2,0 m na etapie realizacji jak i eksploatacji oraz nie będzie konieczna wycinka drzewostanu, jednakże dopuszcza się wycinkę pojedynczych drzew. Inwestycja na tej działce będzie wykonywana metodą rozkopową (wykop). Grunt po zakończeniu realizacji inwestycji zostanie przywrócony do stanu poprzedniego. Okres trwania prac (łącznie z naprawieniem ewentualnych szkód) nie będzie dłuższy niż 1 rok. Realizacja inwestycji nie spowoduje utrudnień w prowadzeniu gospodarki leśnej. Grunt nie zostanie zabudowany w głąb lub na powierzchni w sposób uniemożliwiający vegetację roślin.
 - Działka 76 – Trasa kanalizacji sanitarnej ciśnieniowej o długości około 20,0 m przebiega w gruncie oznaczonym jako LsIV. Kanalizacja zostanie wykonana jako przekroczenie potoku górą na podporach poza użytkiem leśnym. Odcinek kanalizacji zlokalizowany w użytku leśnym zostanie wykonany metodą przewiertu sterowanego. Szerokość stanowiska przewiertowego zlokalizowanego przy skarpie potoku w gruncie leśnym będzie wynosić nie więcej niż 2,0 m. Drugie stanowisko przewiertowe zlokalizowane będzie na działce nr 78 w gruncie oznaczonym jako RIVa. Grunt po zakończeniu realizacji inwestycji zostanie przywrócony do stanu poprzedniego, Okres trwania prac (łącznie z naprawieniem ewentualnych szkód) nie będzie dłuższy niż 1 rok. Realizacja inwestycji nie spowoduje utrudnień w prowadzeniu gospodarki leśnej. Grunt nie zostanie zabudowany w głąb lub na powierzchni w sposób uniemożliwiający vegetację roślin.
 - Działka 78 – Trasa projektowanej kanalizacji o długości około 46,0 m oraz linia rozgraniczająca teren inwestycji przebiega w gruncie oznaczonym jako RIVa. Jedynie fragment kanalizacji sanitarnej przekraczający potok przebiega w gruncie oznaczonym jako LsIV i zostanie on wykonany metodą przewiertu sterowanego, Kanalizacja zostanie zlokalizowana w pasie o szerokości do 2,0 m na etapie realizacji jak i eksploatacji oraz nie będzie konieczna wycinka drzewostanu, jednakże dopuszcza się wycinkę pojedynczych drzew. Grunt po zakończeniu realizacji inwestycji zostanie przywrócony do stanu poprzedniego. Okres trwania prac (łącznie z naprawieniem ewentualnych szkód) nie będzie dłuższy niż 1 rok. Realizacja inwestycji nie spowoduje utrudnień w prowadzeniu gospodarki leśnej. Grunt nie zostanie zabudowany w głąb lub na powierzchni w sposób uniemożliwiający vegetację roślin.
 - Działka 90/2 – Trasa projektowanej kanalizacji sanitarnej ciśnieniowej o długości około 67,0 m oraz linia rozgraniczająca teren inwestycji przebiega w gruncie oznaczonym jako PsIV. Kanalizacja zostanie zlokalizowana w pasie o szerokości do 2,0 m na etapie realizacji jak i eksploatacji oraz nie będzie konieczna wycinka drzewostanu, jednakże dopuszcza się wycinkę pojedynczych drzew. Inwestycja na tej działce będzie wykonywana metodą rozkopową (wykop). Grunt po zakończeniu realizacji inwestycji zostanie przywrócony do stanu poprzedniego, Okres trwania prac (łącznie z naprawieniem ewentualnych szkód) nie będzie dłuższy niż 1 rok. Realizacja inwestycji nie spowoduje utrudnień w prowadzeniu gospodarki leśnej. Grunt nie zostanie zabudowany w głąb lub na powierzchni w sposób uniemożliwiający vegetację roślin.
 - Działka 116 – Trasa kanalizacji przebiega w gruntach oznaczonych jako PsIV przez działkę sąsiednią o nr 119, jako przekroczenie potoku o długości około 30,0 m. W gruncie oznaczonym jako Ls i PsIV na działce nr 116 częściowo zlokalizowana jest tylko linia rozgraniczająca teren inwestycji. Kanalizacja zostanie zlokalizowana w pasie o szerokości do 2,0 m na etapie realizacji jak i eksploatacji oraz nie będzie konieczna wycinka drzewostanu, jednakże dopuszcza się wycinkę pojedynczych drzew. Inwestycja na tej działce będzie wykonywana metodą rozkopową (wykop). Grunt po zakończeniu realizacji inwestycji zostanie przywrócony do stanu poprzedniego. Okres trwania prac (łącznie z naprawieniem ewentualnych szkód) nie będzie dłuższy niż 1 rok. Realizacja inwestycji nie spowoduje utrudnień w prowadzeniu gospodarki leśnej. Grunt nie zostanie zabudowany w głąb lub na powierzchni w sposób uniemożliwiający vegetację roślin.
 - Działka nr 130/2 – Na trasie przyłącza do budynku występują drzewa i krzewy (olcha, topola, wierzba), przeznaczone do usunięcia (szt. 6), natomiast na trasie projektowanej kanalizacji sanitarnej ciśnieniowej zadrzewienie i zakrzaczenie nie jest zwarte a sieć biegnie w pobliżu istniejącej sieci wodociągowej (długość projektowanej kanalizacji na działce wynosi 54,0 m). Inwestycja na tej działce będzie wykonywana metodą przewiertu sterowanego, a stanowiska przewiertowe zlokalizowane będą poza użytkiem leśnym. Grunt po zakończeniu realizacji inwestycji zostanie przywrócony do stanu poprzedniego. Okres trwania prac (łącznie z naprawieniem ewentualnych szkód) nie będzie dłuższy niż 1

rok. Realizacja inwestycji nie spowoduje utrudnień w prowadzeniu gospodarki leśnej. Grunt nie zostanie zabudowany w głąb lub na powierzchni w sposób uniemożliwiający wegetację roślin.

- Działka 298 – W gruncie oznaczonym jako Ls w sąsiedztwie istniejącej sieci wodociągowej zlokalizowany jest fragment kanalizacji sanitarnej grawitacyjnej na długości około 6,0 m. Zaprojektowana sieć usytuowana jest przy ścianie drzewostanu w niezalesionym pasie o szerokości do 2,0 m i nie jest planowane jego odnowienie/zalesienie. Kanalizacja zostanie zlokalizowana w pasie o szerokości do 2,0 m na etapie realizacji jak i eksploatacji oraz nie będzie konieczna wycinka drzewostanu, jednakże dopuszcza się wycinkę pojedynczych drzew. Inwestycja na tej działce będzie wykonywana metodą rozkopową (wykop). Grunt po zakończeniu realizacji inwestycji zostanie przywrócony do stanu poprzedniego. Okres trwania prac (łącznie z naprawieniem ewentualnych szkód) nie będzie dłuższy niż 1 rok. Realizacja inwestycji nie spowoduje utrudnień w prowadzeniu gospodarki leśnej. Grunt nie zostanie zabudowany w głąb lub na powierzchni w sposób uniemożliwiający wegetację roślin.
 - Działka 304 – W gruncie oznaczonym jako Ls zlokalizowana jest częściowo linia rozgraniczająca teren inwestycji oraz fragment kanalizacji sanitarnej ciśnieniowej o długości około 3,0 m, projektowany w formie przewiertu sterowanego pod dnem potoku z zabezpieczeniem skarp. Pozostały fragment kanalizacji sanitarnej grawitacyjnej przebiegający przez tą działkę zlokalizowany jest w gruncie oznaczonym jako ŁIII. Kanalizacja zostanie zlokalizowana w pasie o szerokości do 2,0 m na etapie realizacji jak i eksploatacji oraz nie będzie konieczna wycinka drzewostanu. Grunt po zakończeniu realizacji inwestycji zostanie przywrócony do stanu poprzedniego. Okres trwania prac (łącznie z naprawieniem ewentualnych szkód) nie będzie dłuższy niż 1 rok. Realizacja inwestycji nie spowoduje utrudnień w prowadzeniu gospodarki leśnej. Grunt nie zostanie zabudowany w głąb lub na powierzchni w sposób uniemożliwiający wegetację roślin,
 - Działka nr 321/3 – Na tej działce projektowane są budynki (domki letniskowe) w związku z czym kanalizacja sanitarna jest zakończona studzienką zlokalizowaną w gruncie oznaczonym jako PsIV, w odległości 2,0 m powyżej skarpy porośniętej drzewami oznaczonej jako Ls i nie przewiduje się usuwania drzew i krzewów. W gruncie oznaczonym jako Ls zlokalizowana jest częściowo linia rozgraniczająca teren inwestycji. Studzienka wraz z odcinkiem kanalizacji o długości 3,0 m zostanie wykonana metodą rozkopu (wykop). Kanalizacja zostanie zlokalizowana w pasie o szerokości do 2,0 m na etapie realizacji jak i eksploatacji oraz nie będzie konieczna wycinka drzewostanu. Grunt po zakończeniu realizacji inwestycji zostanie przywrócony do stanu poprzedniego. Okres trwania prac (łącznie z naprawieniem ewentualnych szkód) nie będzie dłuższy niż 1 rok. Realizacja inwestycji nie spowoduje utrudnień w prowadzeniu gospodarki leśnej. Grunt nie zostanie zabudowany w głąb lub na powierzchni w sposób uniemożliwiający wegetację roślin.
- 8.5. Na działce objętej decyzją, nie wprowadza się zakazów, nakazów czy ograniczeń w zagospodarowaniu terenu, wynikających z potrzeby ochrony obiektów budowlanych na terenach górniczych, określonych w ustawie z dnia 09.06.2011r., Prawo geologiczne i górnicze (j.t. Dz. U. z 2017r., poz. 2126 z późn. zm.) – bowiem zarówno teren objęty wnioskiem, jak też samo zamierzenie inwestycyjne nie podlega w/w przepisom szczególnym.

9. Linie rozgraniczające teren inwestycji określone zostały w części graficznej decyzji cyframi od 1 do 439 z wyłączeniem obszarów oznaczonych od 1' do 15'.

10. Części graficzne decyzji o ustaleniu lokalizacji inwestycji celu publicznego

zostały sporządzone na kopii mapy zasadniczej przyjętej do Powiatowego Ośrodka Dokumentacji Geodezyjnej i Kartograficznej w Lesku, w skali 1:1000.

Nazewnictwo i oznaczenia zawarte w części graficznej decyzji obowiązują w zakresie ustalonym.

UZASADNIENIE

W dniu 14 czerwca 2018r. (data wpływu do Urzędu) i uzupełnieniu w dniu 20.07.2018r. (data wpływu do Urzędu Gmina Solina ul. Wiejska 2, 38-610 Polańczyk działająca przez pełnomocnika w osobie p. Józefa Jamro TITUTO Sp. z o.o., ul. Zelwerowicza 52 G, 35-601 Rzeszów, wystąpiła do Wójta Gminy Solina, o ustalenie lokalizacji inwestycji celu publicznego pod nazwą: *Budowa sieci kanalizacyjnej w miejscowości Bereźnica Wyżna, Wola Matiaszowa i Berezka, gmina Solina*, na części działek nr ew. 35/4, 35/5, 38, 39, 40, 41, 42, 43, 45, 55, 56, 63, 64, 69, 70, 71/1, 71/2, 71/3, 71/4, 71/5, 72, 73, 75, 79, 80/1, 80/2, 82/1, 82/2, 82/3, 82/4, 82/5, 83/4, 83/5, 83/7, 83/8, 83/10, 90/2, 90/4, 91/2, 92/2, 92/3, 92/4, 92/7, 93/3, 93/4, 93/5, 94/1, 94/2, 95, 104/1, 104/2, 105, 106, 107, 109, 110, 111, 113, 114/1, 114/3, 114/4, 115/1, 116, 117, 118/1, 118/2, 119/1, 119/2, 121, 122/1, 123/2, 124, 128/2, 129, 131, 132, 133, 134/1, 134/2, 135, 136, 137/1, 137/2, 138/1, 138/2, 138/5, 138/6, 138/8, 138/10, 138/11, 139, 140/1, 141/3, 141/4, 141/5, 141/6, 141/7, 141/8, 141/9, 142, 146, 147, 148, 149, 153, 154, 156, 158, 160, 161,

162, 163, 164, 165, 166, 167, 168, 169/1, 170, 178, 180/1, 185, 187, 191, 192, 197/1, 204, 205, 206, 207, 209, 210, 213, 214, 215, 218, 219/5, 309/3, 309/4, 309/5, 366, 367, 370, 371, 372, 373/1, 373/2, 374, 377/3, 377/4, 383, 388, 389, 394, 395, 397, 403, 405, 407, 413, 414, 423/1, 425, 426/1, 426/2, 427, 428, 429, 432, 435, 436, 439, 440, 442/1, 442/2, 442/3, 443/1, 443/2, 444, 447/1, 447/2, 450, 451/1, 451/2, 453, 454, 455, 458, 459, 492, 493, 494, 495, 497/1, 497/3, 497/4, 498, 499/2, 499/3, 500, 501/1, 501/2, 501/3, 502/1, 502/2, 505/1, 505/2, 507/2, 508/1, 508/2, 509, 514/2, 517, 520/2, 522, 525, 526, 527, 533, 535, 536, 538, 539, 541, 544, 545/3, 545/5, 549, 550, 551, 552, 553, 554, 557, 559, 561, 562, 576/1, 610 i 612 - **obręb 0003 Bereznica Wyżna**; 11, 12/1, 13, 14/1, 14/2, 17, 18/1, 18/2, 19, 20/2, 20/3, 20/4, 21, 22, 24, 32, 33/4, 33/7, 33/8, 33/9, 33/10, 33/15, 33/16, 33/17, 33/22, 38/1, 38/2, 41, 42, 46, 51/3, 51/4, 52/2, 53, 56, 57, 63, 64, 65, 66/1, 67, 68/1, 68/2, 69, 70, 71, 72, 73/1, 73/3, 73/4, 76, 78, 90/2, 91, 98, 99, 100, 101, 109, 111, 112/1, 112/2, 116, 117, 118, 119, 130/1, 130/2, 133, 134, 138, 139, 140, 141, 142, 143, 225, 263, 264, 273/1, 275/1, 276, 277, 279, 284, 285, 293, 294, 297, 298, 299/1, 299/7, 300, 301, 302/1, 302/2, 302/3, 303, 304, 305/1, 305/2, 305/3, 306, 308, 309, 310, 311, 312/2, 312/3, 312/4, 313/1, 313/3, 314, 315, 316, 317, 318, 319, 321/2, 321/3, 327, 328, 329 i 348/2 - **obręb 0022 Wola Matiaszowa**; 24, 189, 196/1, 288/6, 289/4, 298/3, 298/4, 298/5, 299/1, 335, 336/2, 338, 346 i 348 - **obręb 0001 Berezka**, Gmina Solina.

Podstawą prawną przyjętego rozstrzygnięcia są następujące przepisy:

W przypadku braku miejscowego planu zagospodarowania przestrzennego określenie sposobów zagospodarowania i warunków zabudowy terenu następuje w drodze decyzji o warunkach zabudowy i zagospodarowania terenu, przy czym: lokalizację inwestycji celu publicznego ustala się w drodze decyzji o lokalizacji inwestycji celu publicznego (art. 4 ust. 2 pkt 1 ustawy).

Nie wymagają wydania decyzji o ustaleniu inwestycji celu publicznego roboty budowlane, polegające na remoncie, montażu lub przebudowie, jeżeli nie powodują zmiany sposobu zagospodarowania terenu i użytkowania obiektu budowlanego oraz nie zmieniają jego formy architektonicznej, a także nie są zaliczone do przedsięwzięć wymagających przeprowadzenia postępowania w sprawie oceny oddziaływania na środowisko, w rozumieniu przepisów o ochronie środowiska. Zakres inwestycji nie jest zaliczony do wymagających obligatoryjnie sporządzenia raportu o oddziaływaniu na środowisko oraz dla którego może być wymagany raport w rozumieniu przepisów odrębnych, a zatem nie wymaga przeprowadzenia postępowania w sprawie oceny oddziaływania na środowisko w/g obowiązujących przepisów prawa (art. 50 ust. 1 ustawy), albo nie wymagające pozwolenia na budowę.

Zmiana zagospodarowania terenu w przypadku braku planu miejscowego, polegająca na budowie obiektu budowlanego lub wykonaniu innych robót budowlanych, a także zmiana sposobu użytkowania obiektu budowlanego lub jego części, wymaga ustalenia w drodze decyzji warunków lokalizacji inwestycji celu publicznego (art. 59 ust. 1 w związku z art. 64 ustawy).

Przepis art. 59 ust. 1 ustawy stosuje się również do zmiany zagospodarowania terenu, która nie wymaga pozwolenia na budowę, z wyjątkiem tymczasowej, jednorazowej zmiany zagospodarowania terenu, trwającej do roku (art. 59 ust. 2 ustawy).

Tezę powyższą potwierdził Naczelny Sąd Administracyjny w wyroku z dnia 13 lipca 2007r SYGN. AKT II OSK 1069/06.

Zgodnie z art. 2 pkt 5 ustawy, pod pojęciem inwestycji celu publicznego należy rozumieć działania o znaczeniu lokalnym (gminnym) i ponad lokalnym (powiatowym, wojewódzkim i krajowym), stanowiące realizację celów, o których mowa w art. 6 ustawy z dnia 21 sierpnia 1997r, o gospodarce nieruchomościami. Zgodnie z art. 6 teje ustawy, celami publicznymi jest między innymi budowa infrastruktury technicznej.

Oznacza to, że dla przedmiotowego zadania inwestycyjnego, winna być wydana decyzja ustalająca warunki lokalizacji inwestycji celu publicznego.

Organ I instancji zapewnił czynny udział wszystkim stronom postępowania, a przed wydaniem niniejszej decyzji, umożliwił wypowiedzenie się, co do zebranych dowodów, materiałów oraz zgłoszonych żądań.

Na tym etapie żadna ze stron nie wniosła pisemnych negatywnych uwag dotyczących planowanego zamierzenia inwestycyjnego, o czym świadczą akta sprawy.

W wyniku przeprowadzonego postępowania administracyjnego, Wójt Gminy Solina ustalił warunki lokalizacji inwestycji celu publicznego, zgodnie z wnioskiem, po dokonaniu analizy:

1. warunków i zasad zagospodarowania terenu oraz jego zabudowy, wynikających z przepisów odrębnych,
2. stanu faktycznego i prawnego terenu, na którym przewiduje się realizację inwestycji - zgodnie z zapisem art. 53 ust. 3 pkt 1 i 2 ustawy.

Stosownie do zapisu art. 50 ust. 4 ustawy, projekt niniejszej decyzji został opracowany przez osobę posiadającą kwalifikacje do wykonywania zawodu urbanisty na terytorium Rzeczypospolitej Polskiej uzyskane na podstawie ustawy z dnia 15 grudnia 2000r., o samorządach zawodowych architektów, inżynierów budownictwa oraz urbanistów (j.t. Dz. U. z 2016r., poz. 1725) - inż. Małgorzatę Puchyr posiadającą uprawnienia urbanistyczne.

Projekt decyzji został uzgodniony z właściwymi organami, stosownie do przepisów art. 53 ust. 4 pkt. 6, 8, 9 ustawy z:

1. Regionalnym Dyrektorem Ochrony Środowiska – uzgodnienie uważa się za dokonane – organ uzgadniający nie zajął stanowiska w ustawowym terminie tj. 21 dni (art. 53 ust. 5c) ustawy o planowaniu i zagospodarowaniu przestrzennym, powołanej wyżej, (organem właściwym, w zakresie terenów objętych ochroną wynikającą z ustawy o ochronie przyrody).
2. Starostą Powiatowym w Lesku – uzgodnienie uważa się za dokonane – organ uzgadniający nie zajął stanowiska w ustawowym terminie tj. 2-óch tygodni (art. 53 ust. 5) ustawy o planowaniu i zagospodarowaniu przestrzennym, powołanej wyżej, (w odniesieniu do gruntów rolnych wykorzystywanych na cele rolne w rozumieniu przepisów o ustawie gospodarce nieruchomościami).
3. Powiatowym Zarządem Dróg – Postanowieniem znak: PZD.4532.4.2018.. z dnia 08.08.2018r. (w odniesieniu do terenów przyległych do pasa drogowego drogi powiatowej).
4. Dyrektorem Regionalnego Zarządu Gospodarki Wodnej Państwowego Gospodarstwa Wodnego Wody Polskie – Decyzją znak RZ.RPP.611.1058.2018.MW z dnia 18.09.2018r, umorzono postępowanie administracyjne w zakresie uzgodnienie projektu decyzji o ustaleniu lokalizacji inwestycji celu publicznego dla inwestycji będącej przedmiotem niniejszej decyzji, (w odniesieniu do obszarów, o których mowa w art. 169 ust. 2 pkt 2 ustawy z dnia 20 lipca 2017 r. – Prawo wodne, w zakresie warunków zabudowy terenu, w odniesieniu do przedsięwzięć wymagających uzyskania pozwolenia wodnoprawnego oraz w odniesieniu do melioracji wodnych).
5. Dyrektorem Regionalnej Dyrekcji Lasów Państwowych – Postanowieniem znak: ZS.224.139.2018 z dnia 14.08.2018r. (w odniesieniu do ochrony gruntów leśnych).

Zarówno zakres inwestycji jak też jej lokalizacja, nie wymagają dokonania uzgodnienia projektu decyzji z pozostałymi organami, o których mowa w art. 53 ustawy, niż wyżej wymienione.

Po dokonaniu analizy wniosku pod kątem jego zgodności z przepisami odrębnymi, mając na względzie zapis art. 56 ustawy o planowaniu i zagospodarowaniu przestrzennym, Wójt Gminy Solina nie znajduje podstaw do wydania decyzji odmownej dla wnioskowanego zamierzenia inwestycyjnego.

Oznacza to, że Wójt Gminy Solina, działając w trybie przepisów ustawy o planowaniu i zagospodarowaniu przestrzennym oraz kodeksu postępowania administracyjnego, ustalił warunki lokalizacji inwestycji, zgodnie z wnioskiem.

Spełniając wymogi art. 54 cyt. na wstępie ustawy, niniejsza decyzja o ustaleniu lokalizacji celu publicznego określa:

- 1) rodzaj inwestycji,
- 2) warunki i szczegółowe zasady zagospodarowania terenu oraz jego zabudowy wynikające z przepisów odrębnych, a w szczególności:
 - ochrony środowiska i zdrowia ludzi,
 - warunki obsługi w zakresie infrastruktury technicznej,
 - wymagania dotyczące interesów osób trzecich,
- 3) linie rozgraniczające teren inwestycji wyznaczone na mapie w stosownej skali.

Stosownie do art. 55 cyt. na wstępie ustawy, decyzja o ustaleniu lokalizacji celu publicznego wiąże organ wydający decyzję o pozwoleniu na budowę.

Uwzględniając przedstawiony stan faktyczny i prawny, orzeczono jak w sentencji.

POUCZENIE

Od niniejszej decyzji służy stronom odwołanie do Samorządowego Kolegium Odwoławczego w Krośnie ul. Bieszczadzka 1, za moim pośrednictwem w terminie 14 dni od daty jej doręczenia.

1. Odwołanie od decyzji o ustaleniu lokalizacji inwestycji celu publicznego powinno zawierać zarzuty odnoszące się do decyzji, określać istotę i zakres żądania będącego przedmiotem odwołania oraz wskazywać dowody uzasadniające to żądanie.
2. Przed upływem terminu do wniesienia odwołania decyzja nie ulega wykonaniu.
3. Wniesienie odwołania w terminie wstrzymuje wykonanie decyzji.
4. Ostateczna i prawomocna decyzja o ustaleniu lokalizacji inwestycji celu publicznego nie stanowi podstawy do podjęcia robót budowlanych przez Inwestora. Właściwy miejscowo starosta powiatowy wydając pozwolenie na budowę lub przyjmując zgłoszenie wykonania robót budowlanych, ostatecznie rozstrzyga o prawie Inwestora do rozpoczęcia realizacji inwestycji. Inwestor obowiązany jest do wypełnienia przepisów Prawa budowlanego, w zakresie wynikającym z charakteru inwestycji oraz przepisów odrębnych.
5. Wygaśnięcie decyzji następuje:
 - jeżeli inny wnioskodawca uzyskał pozwolenie na budowę,
 - z dniem wejścia w życie nowego miejscowego planu zagospodarowania przestrzennego lub jego zmiany, gdy decyzja ta jest sprzeczna z ustaleniami tego planu.

- Wygaśnięcie decyzji stwierdza w formie decyzji organ, który ją wydał.
6. W trakcie biegu terminu do wniesienia odwołania strona może zrzec się prawa do wniesienia odwołania wobec organu administracji publicznej, który wydał decyzję.
 7. Z dniem doręczenia organowi administracji publicznej oświadczenia o zrzeczeniu się prawa do wniesienia odwołania przez ostatnią ze stron postępowania decyzja staje się ostateczna i prawomocna.
 8. W przypadku złożenia przez stronę oświadczenia o zrzeczeniu się prawa do odwołania, od decyzji nie przysługuje prawo do odwołania się ani skarga do sądu administracyjnego.

W O J R
mgr Adam Piątkowski

Otrzymują:

1. Wnioskodawca: Gmina Solina z/s w Polańczyku,
Pełnomocnik: p. Józef Jamro, TITUTO Sp. z o.o., ul. Zelwerowicza 52G, 35-601 Rzeszów,
2. Wójt Gminy Solina,
3. Gmina Solina z/s w Polańczyku,
4. Powiatowy Zarząd Dróg z/s w Baligrodzie,
5. RZGW Kraków, Zarząd Zlewni Rzeki San, ul. Wyb. Jana Pawła II 6, 37-700 Przemyśl,
6. Starostwo Powiatowe w Lesku, ul. Rynek 1, 38-600 Lesko,
7. Strony postępowania (adresy w aktach sprawy),
8. Tablica ogłoszeń UG Solina z/s w Polańczyku,
9. UG-a/a.



- NR 7
Wola
Mataszowa,
Berezka
- NR 6
Wola
Mataszowa
- NR 5
Bereznica
Wyżna, Wola
Mataszowa
- NR 4
Bereznica
Wyżna
- NR 3
Bereznica
Wyżna
- NR 2
Bereznica
Wyżna

UKŁAD ARKUSZY


Mapa sytuacyjno-wysokościowa
skala 1 : 1000

Część graficzna decyzji
(ARKUSZ NR 2)
znak: W.6733.02.202
z dnia 10.10.2018
sporządzona na kopii mapy sytuacyjno-wysokościowej według licencji numer GN.1.6640.1.232.2018_1821_K05

OZNACZENIA

linie rozgraniczające teren lokalizacji inwestycji od 1 do 439 z wyłączeniem obszarów oznaczonych od 1' do 15'

W O J T
mgr Adam Piątkowski

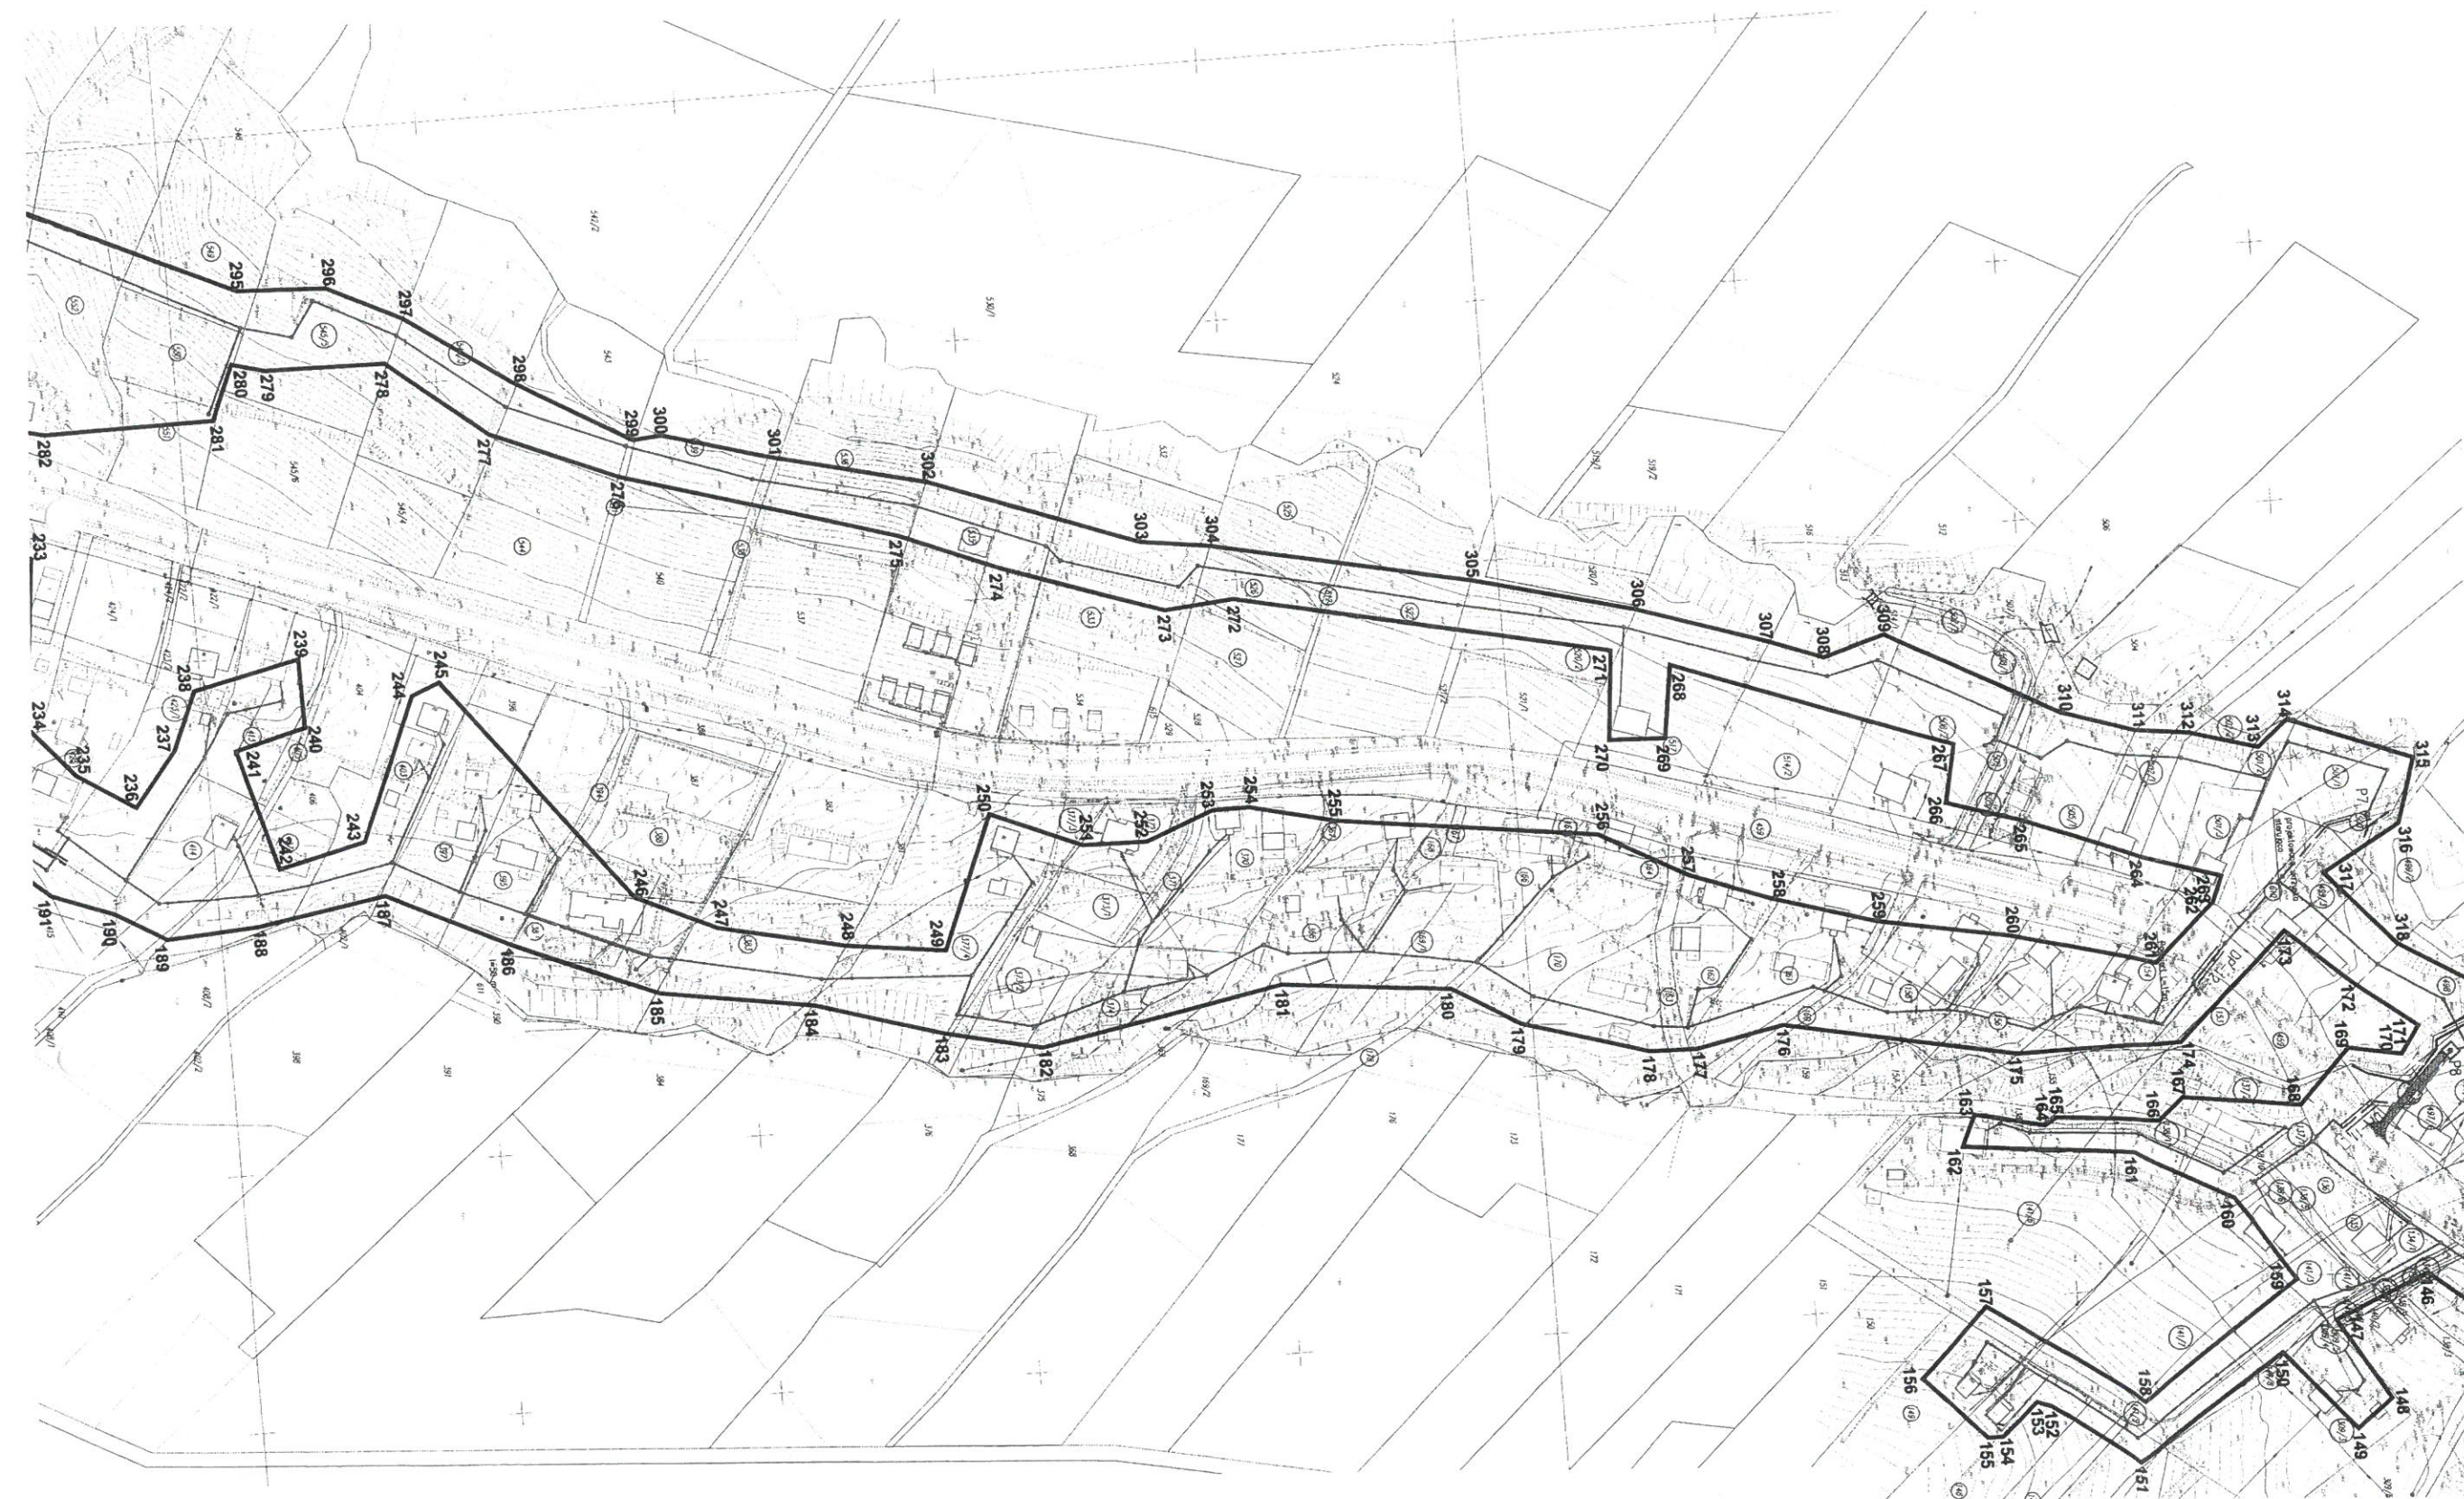

- NR 7
Wola
Matiaszowa,
Bereška
- NR 6
Wola
Matiaszowa
- NR 5
Bereška
Wyżna, Wola
Matiaszowa
- NR 4
Bereška
Wyżna
- NR 3
Bereška
Wyżna
- NR 2
Bereška
Wyżna

UKŁAD ARKUSZY

Mapa sytuacyjno wysokościowa
skala 1 : 1000

Część graficzna decyzji
(ARKUSZ NR 3)
znak: *36-6-33.11.2013*
z dnia *10.10.2013*
sporządzona na kopii mapy sytuacyjno
wysokościowej według licencji numer
GN.1.6640.1.232.2018_1821_K05

OZNACZENIA
linie rozgraniczające teren lokalizacji
inwestycji od 1 do 439 z wyłączeniem
obszarów oznaczonych od 1' do 15'

W O T
mgr Adam Piętkowski



- NR 7
Wola
Matiaszowa,
Borezka
- NR 6
Wola
Matiaszowa
- NR 5
Boreznica
Wyżna, Wola
Matiaszowa
- NR 4
Boreznica
Wyżna
- NR 3
Boreznica
Wyżna
- NR 2
Boreznica
Wyżna

UKŁAD ARKUSZY
 Mapa sytuacyjno wysokościowa
 skala 1 : 1000

Część graficzna decyzji
 (ARKUSZ NR 4)
 znak: 0.6433.12.2017
 z dnia 10.10.2017
 sporządzona na kopii mapy sytuacyjno
 wysokościowej według licencji numer
 G.N.1.6640.1.232.2018_1821_K05

OZNACZENIA
 linie rozgraniczające teren lokalizacji
 inwestycji od 1 do 439 z wyłączeniem
 obszarów oznaczonych od 1' do 15'

W O T
 mgr Adam Piątkowski



- NR 7
Wola
Matiaszowa,
Bereznica
- NR 6
Wola
Matiaszowa
- NR 5
Bereznica
Wyzna, Wola
Matiaszowa
- NR 4
Bereznica
Wyzna
- NR 3
Bereznica
Wyzna
- NR 2
Bereznica
Wyzna

UKŁAD ARKUSZY

Mapa sytuacyjno-wysokościowa
skala 1:1000

Część graficzna decyzji
(ARKUSZ NR 5)
znak 20.6733.12.2018
z dnia 10.10.2018
sporządzona na kopii mapy sytuacyjno-wysokościowej według licencji numer GN.1.6640.1.232.2018_1821_K05

OZNACZENIA

linie rozgraniczające teren lokalizacji inwestycji od 1 do 439 z wyłączeniem obszarów oznaczonych od 1' do 15'

W O T
mgr Andrzej Piątkowski



- NR 7
Wola
Matiaszowa,
Bereźka
- NR 6
Wola
Matiaszowa
- NR 5
Bereźnica
Wyżna, Wola
Matiaszowa
- NR 4
Bereźnica
Wyżna
- NR 3
Bereźnica
Wyżna
- NR 2
Bereźnica
Wyżna

UKŁAD ARKUSZY
 Mapa sytuacyjno wysokościowa
 skala 1 : 1000

Część graficzna decyzji
 (ARKUSZ NR 6)
 znak: 26.67.33.12.2018
 z dnia 10.10.2018 r.
 sporządzona na kopii mapy sytuacyjno
 wysokościowej według licencji numer
 GN.I.6640.1.232.2018_1821_K05

OZNACZENIA

— linie rozgraniczające teren lokalizacji
 inwestycji od 1 do 439 z wyłączeniem
 obszarów oznaczonych od 1' do 15'

W O J T

mgr Adam Piątkowski



- NR 7
Wola
Matiaszowa,
Berezka
- NR 6
Wola
Matiaszowa
- NR 5
Berezka
Wyżna, Wola
Matiaszowa
- NR 4
Berezka
Wyżna
- NR 3
Berezka
Wyżna
- NR 2
Berezka
Wyżna

UKŁAD ARKUSZY

Mapa sytuacyjno-wysokościowa
skala 1 : 1000

Część graficzna decyzji
(ARKUSZ NR 7)
znak: *W.1.6733-12-2018*
z dnia *10.10.2018* r.
sporządzona na kopii mapy sytuacyjno-wysokościowej według licencji numer GN.1.6640.1.232.2018_1821_K05

OZNACZENIA

— linie rozgraniczające teren lokalizacji inwestycji od 1 do 439 z wyłączeniem obszarów oznaczonych od 1' do 15'

WÓJT
mgr Adam Piątkowski