

**RADA GMINY
SOLINA**

**UCHWAŁA NR LIX/492/18
RADY GMINY SOLINA
z dnia 17.10.2018r.**

w sprawie przystąpienia do sporządzenia Zmiany Nr 3/2018 Miejscowego Planu Zagospodarowania Przestrzennego Uzdrowisko Polańczyk dla terenu położonego w miejscowości Polańczyk, gm. Solina.

Na podstawie art. 18 ust. 2 pkt 15 ustawy z dnia 8 marca 1990r. o samorządzie gminnym (j.t. Dz. U. z 2018r., poz. 994 z późn. zm.) oraz art. 14 ust. 1 do ust.4, art. 27 ustawy z dnia 27 marca 2003r., o planowaniu i zagospodarowaniu przestrzennym (j.t. Dz. U. z 2018r., poz. 1945):

Rada Gminy Solina
uchwala, co następuje:

§1

Przystąpić do sporządzenia Zmiany Nr 3/2018 Miejscowego Planu Zagospodarowania Przestrzennego Uzdrowisko Polańczyk dla terenu położonego w m-ci Polańczyk, gm. Solina.

§2

Przedmiotem Zmiany Miejscowego Planu Zagospodarowania Przestrzennego Uzdrowisko Polańczyk jest teren oznaczony na załączniku graficznym Nr 1 do niniejszej uchwały przerywaną linią koloru czarnego.

§3

Wykonanie uchwały zleca się Wójtowi Gminy Solina.

§4

Uchwała wchodzi w życie z dniem podjęcia.


URZĄD GMINY SOLINA
z/s. w Polańczyku
38-610 POLAŃCZYK, ul. Wiejska 2
tel. 13-469-21-18
fax 13-469-23 21
NIP 688-11-20 195

PRZYJĘTE PRZEZ
RADĘ GMINY
Kalina
Mariusz Koliński

**STWIERDZAM ZGODNOŚĆ
Z ORYGINAŁEM**

Polańczyk, dnia 01.02.2019

Z up. WÓJTA GMINY
Bożena
mgr Barbara Grzebińska
NACZELNIK WYDZIAŁU ORGANIZACYJNEGO

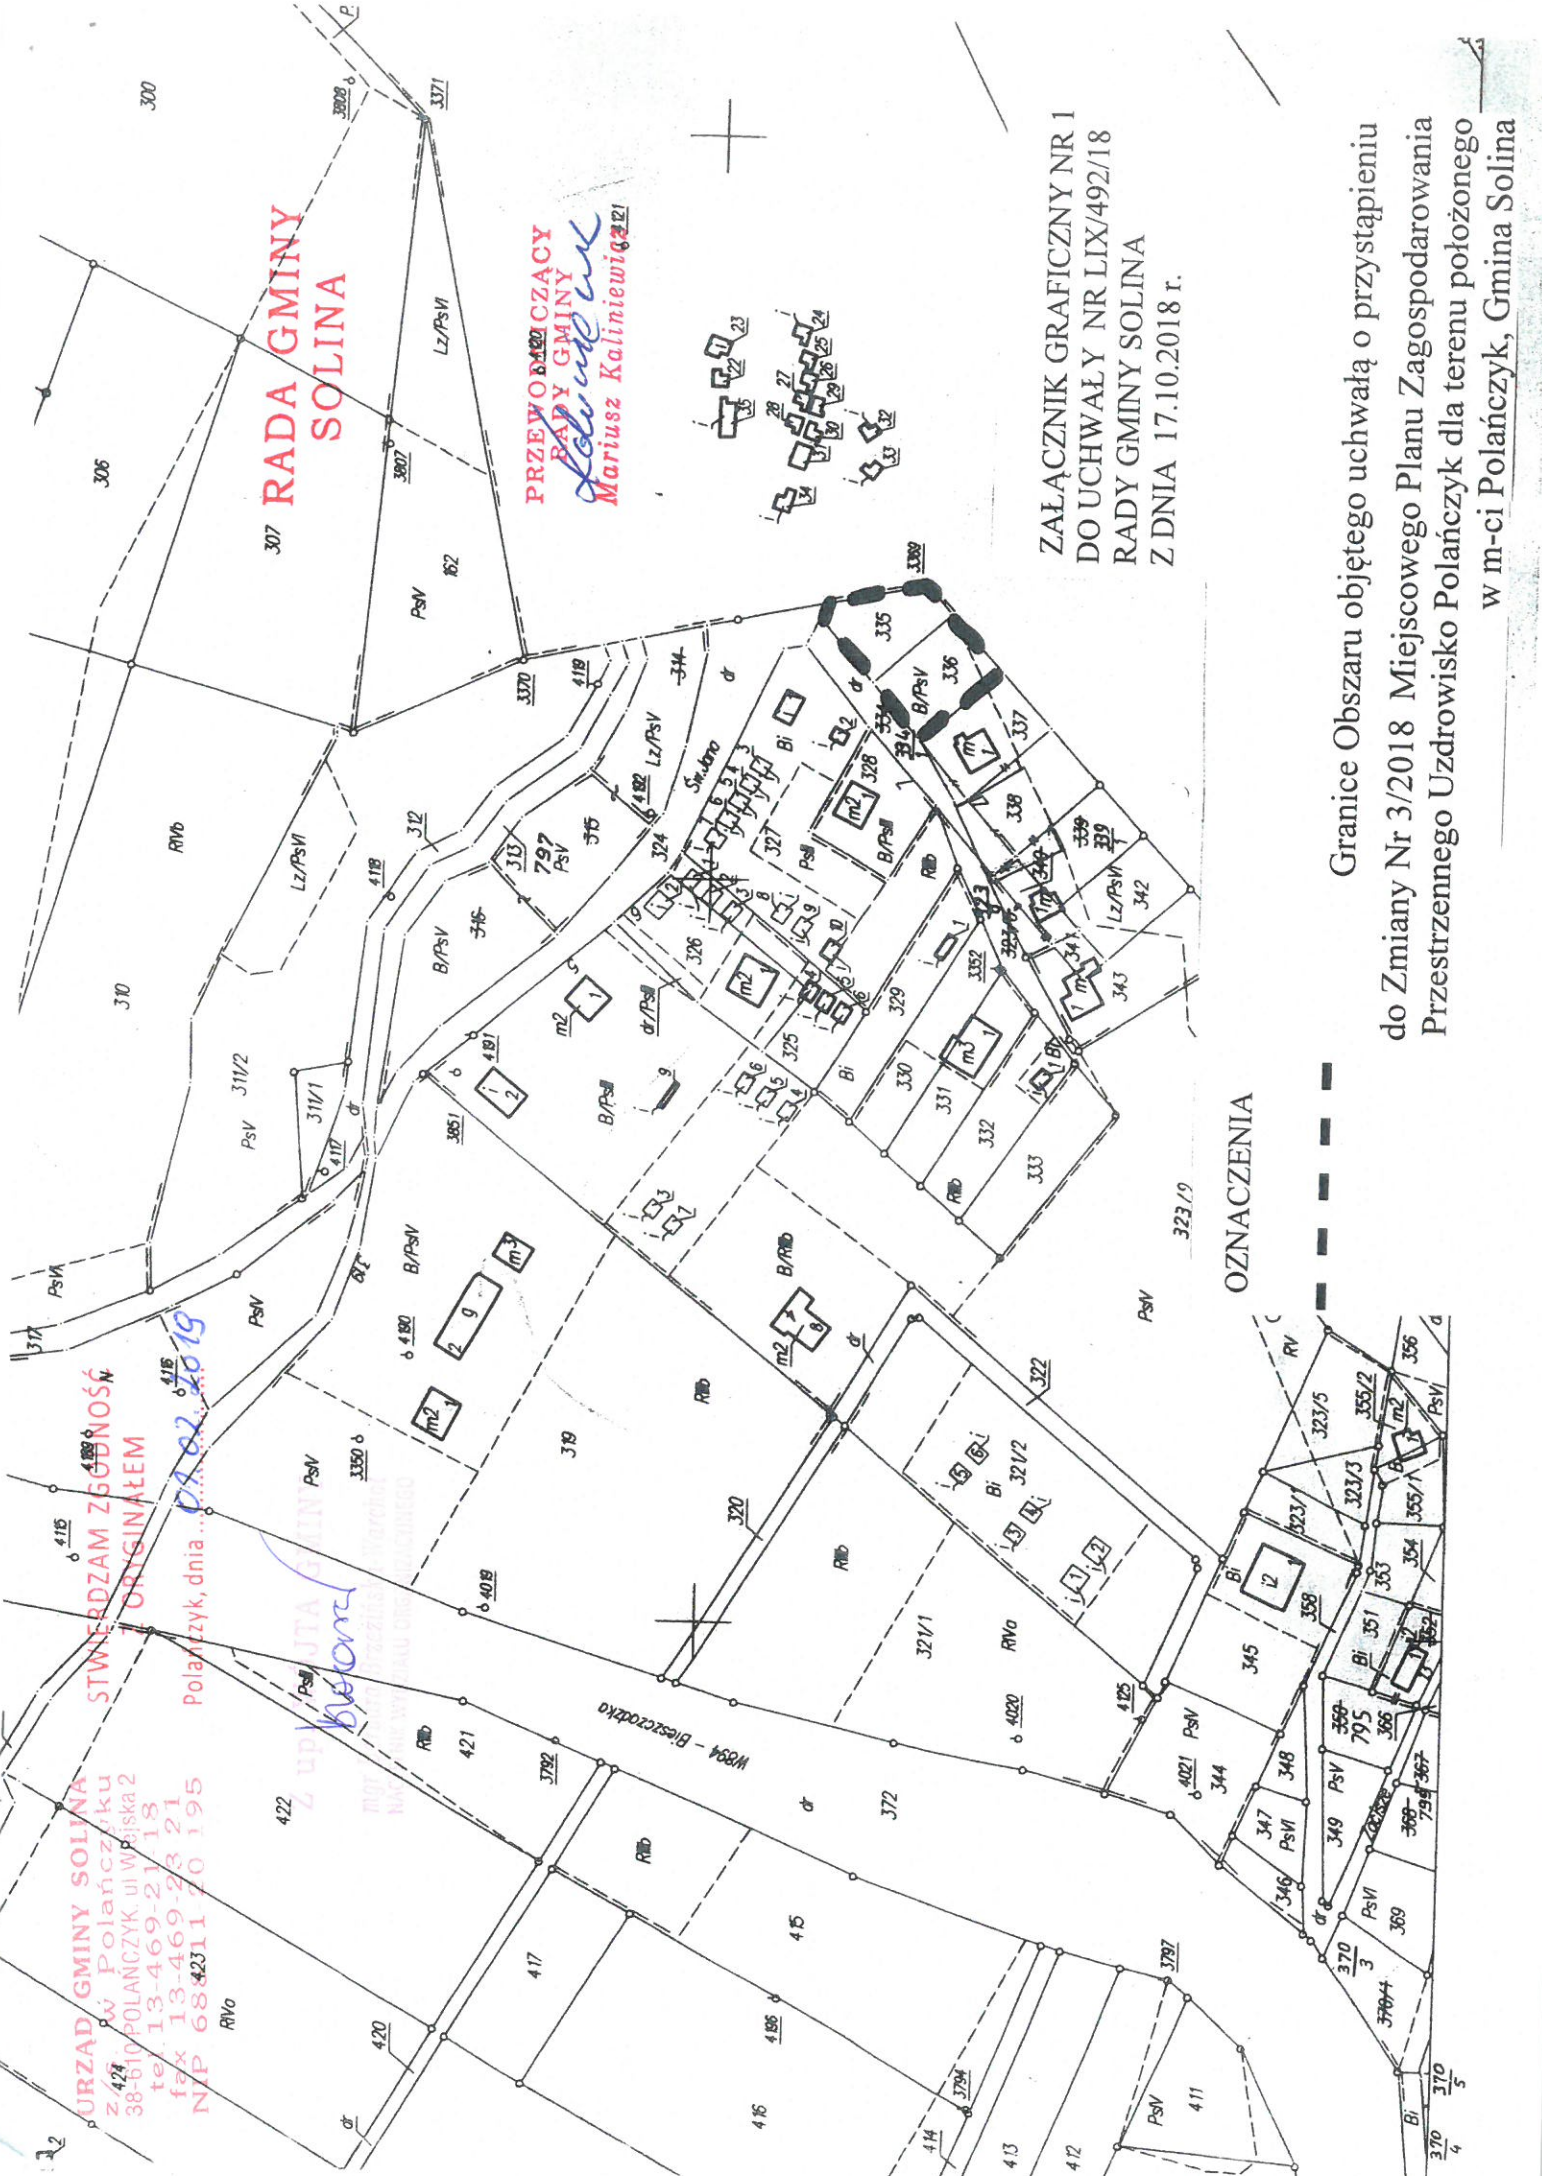

**RADA GMINY
SOLINA**

**PRZEWODNICZĄCY
RADY GMINY**
Mariusz Kaliniewicz

**ZALĄCZNIK GRAFICZNY NR 1
DO UCHWAŁY NR LIX/492/18
RADY GMINY SOLINA
Z DNIA 17.10.2018 r.**

**Granice Obszaru objętego uchwałą o przystąpieniu
do Zmiany Nr 3/2018 Miejscowego Planu Zagospodarowania
Przestrzennego Uzdrawisko Polaneczki dla terenu położonego
w m-ci Polaneczki, Gmina Solina**

OZNACZENIA

URZĄD GMINY SOLINA
w Polaneczku
ul. Wilejska 2
38-610 POLANECZYK
tel. 13-469-21 18
fax 13-469-23 21
NIP 684231120195

**STWIERDZAM ZGODNOŚĆ
ORIGINAŁEM**
Polaneczki, dnia *01.02.2019*

Wojciech

W394 - Bieszczadzka