

**UCHWAŁA NR XXXVIII/396/21
RADY GMINY SOLINA**

z dnia 16 czerwca 2021 r.

**w sprawie przystąpienia do zmiany Miejscowego Planu Zagospodarowania Przestrzennego Uzdrowisko
Polańczyk Nr 2/2021 w Gminie Solina.**

Na podstawie art. 18 ust. 2 pkt 15 ustawy z dnia 8 marca 1990 r., o samorządzie gminnym (Dz. U. z 2020 r., poz. 713 ze zm.) oraz art. 14 ust. 1 do ust. 4 ustawy z dnia 27 marca 2003 r., o planowaniu i zagospodarowaniu przestrzennym (Dz. U. z 2021 r., poz. 741 ze zm.).

Rada Gminy Solina

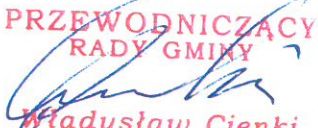
uchwała, co następuje:

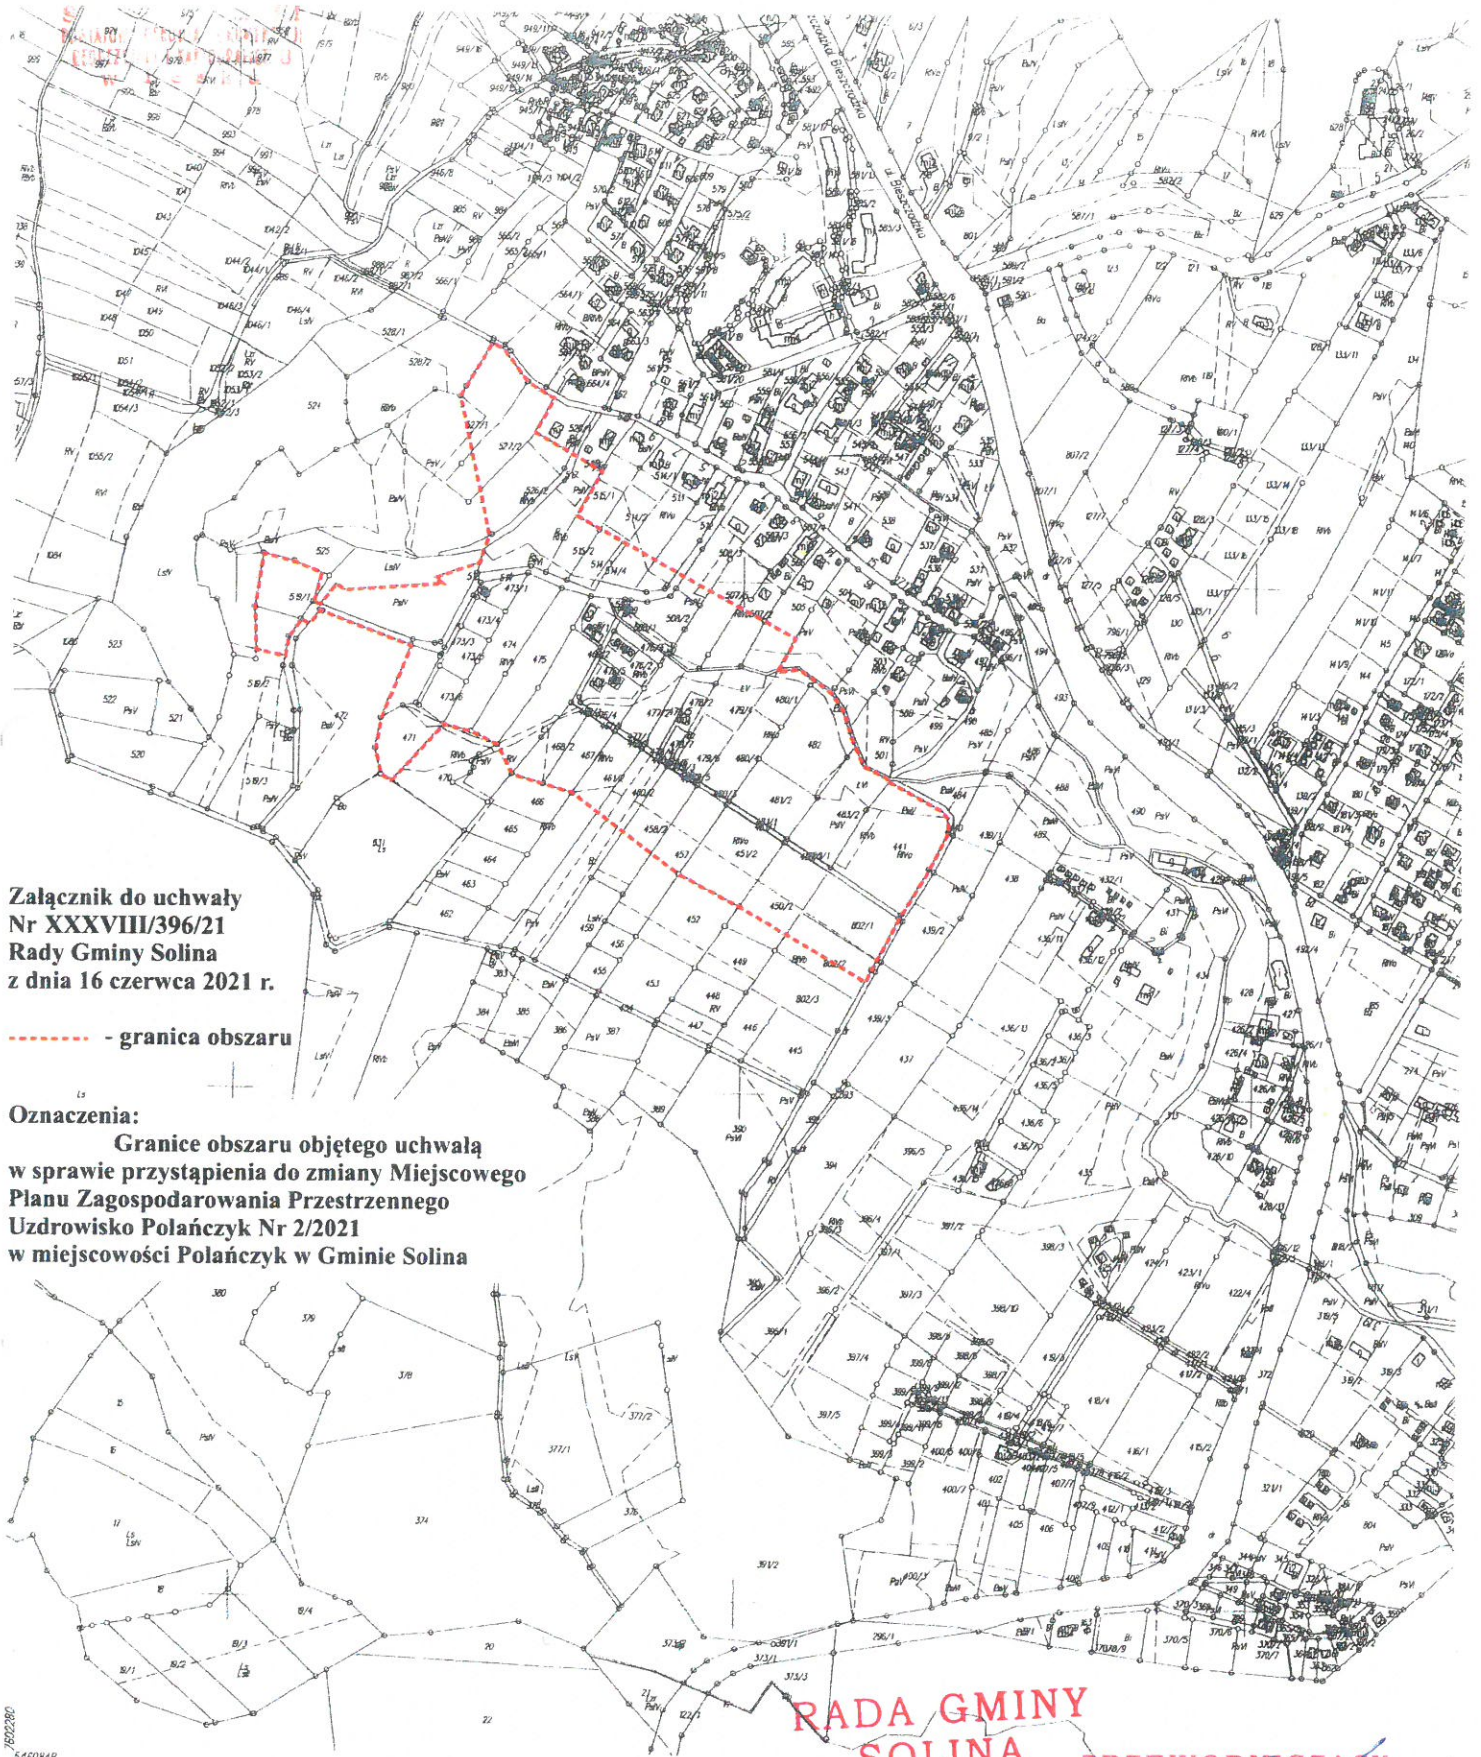
§ 1. Przystąpić do zmiany Miejscowego Planu Zagospodarowania Przestrzennego, Uzdrowisko Polańczyk, Nr 2/2021”, terenu położonego w m-ci Polańczyk w Gminie Solina.

§ 2. Przedmiotem zmiany Miejscowego Planu Zagospodarowania Przestrzennego Uzdrowisko Polańczyk Nr 2/2021 jest teren oznaczony na załączniku graficznym do niniejszej uchwały przerywaną linią koloru czerwonego.

§ 3. Wykonanie uchwały zleca się Wójtowi Gminy Solina.

§ 4. Uchwała wchodzi w życie z dniem podjęcia.

**PRZEWODNICZĄCY
RADY GMINY**

Władysław Cienki



Załącznik do uchwały
 Nr XXXVIII/396/21
 Rady Gminy Solina
 z dnia 16 czerwca 2021 r.

----- - granica obszaru

Oznaczenia:
 Granice obszaru objętego uchwałą
 w sprawie przystąpienia do zmiany Miejscowego
 Planu Zagospodarowania Przestrzennego
 Uzdrowsko Polańczyk Nr 2/2021
 w miejscowości Polańczyk w Gminie Solina

**RADA GMINY
 SOLINA**
**PRZEWODNICZĄCY
 RADY GMINY**
[Signature]
Władysław Cienki

KOPIA MAPY EWIDENCYJNEJ	
Oznaczenie kancelaryjne	GNL6642.1 966.2020
Jednostka ewidencyjna	identyfikator: 182 105 2 nazwa: SOLINA
Obszr ewidencyjny	identyfikator: 182 105 2 0011 nazwa: POLAŃCZYK
Arkusz mapy	Skala mapy: 1: 5000 2000 strona 7
Nazwa układu współrzędnych	prostokątnych płaskich wysokości: PL-EVRF2007-NH

Poświadczam zgodność niniejszej kopii z treścią materiału państwowego zasobu geodezyjnego i kartograficznego.	
Organ prowadzący państwowy zasób geodezyjny i kartograficzny	STAROSTA LESKI
Nazwa materiału zasobu	mapa ewidencyjna
Identyfikator ewidencyjny materiału zasobu	P: 18212007.27
Data wykonania kopii	2020-06-17
Imię, nazwisko i podpis osoby reprezentującej organ	up. STAROSTA

Lesław Kozłowski
 inspektor w Wydziale Geodezji i Kartografii

Uzasadnienie

DO UCHWAŁY NR XXXVIII/396/21

RADY GMINY SOLINA

z dnia 16 czerwca 2021r.

w sprawie przystąpienia do sporządzenia Zmiany Miejscowego Planu Zagospodarowania Przestrzennego UZDROWISKO POLAŃCZYK Nr 2/2021, terenu położonego w miejscowości Polańczyk, gm. Solina

1. Wnioskodawcą opracowania Zmiany Miejscowego Planu Zagospodarowania Przestrzennego UZDROWISKO POLAŃCZYK Nr 2/2021, terenu położonego w m-ci Polańczyk w Gminie Solina, jest Wójt Gminy Solina, ul. Wiejska 2, 38-610 Polańczyk.

2. Przedmiotem opracowania Zmiany MPZP UZDROWISKO POLAŃCZYK Nr 2/2021 jest teren oznaczony na załączniku graficznym do uchwały linią przerywaną koloru czarnego, stanowiącym integralną część uchwały, w sprawie przystąpienia do sporządzenia Zmiany MPZP UZDROWISKO POLAŃCZYK Nr 2/2021.

Opracowanie Zmiany Miejscowego Planu Zagospodarowania Przestrzennego UZDROWISKO POLAŃCZYK Nr 2/2021, terenu położonego w m-ci Polańczyk w Gminie Solina, umożliwi:

-realizację aktualnych kierunków polityki przestrzennej zapisanej w Studium uwarunkowań i kierunków zagospodarowania przestrzennego Gminy Solina,

-ochronę walorów przyrodniczych oraz krajobrazowych,

-rozwój gospodarczy Gminy Solina,

-rozwój turystyczny w Gminie Solina.

Wójt Gminy Solina, po dokonaniu analizy istniejących uwarunkowań przestrzennych, zapisów obowiązującego Studium Uwarunkowań i Kierunków Zagospodarowania Przestrzennego Gminy Solina oraz przepisów prawa postanowił przystąpić do opracowania Zmiany Miejscowego Planu Zagospodarowania Przestrzennego UZDROWISKO POLAŃCZYK Nr 2/2021, terenu położonego w m-ci Polańczyk w Gminie Solina.

3. Podjęcie uchwały w sprawie przystąpienia do sporządzenia Zmiany Miejscowego Planu Zagospodarowania Przestrzennego UZDROWISKO POLAŃCZYK Nr 2/2021, terenu położonego w m-ci Polańczyk w Gminie Solina umożliwi wnioskodawcy realizację inwestycji.

**PRZEWODNICZĄCY
RADY GMINY**

Władysław Cienki