


**ZMIANA MIEJSCOWEGO PLANU ZAGOSPODAROWANIA PRZESTRZENNEGO  
 UZDROWISKO POLAŃCZYK NR 3/2021  
 W MIEJSCOWOŚCI POLAŃCZYK W GMINIE SOLINA**

uchwalonego Uchwałą nr XXI/189/08 Rady Gminy Solina z dnia 29 lipca 2008 r.,  
 ogłoszonego w Dzienniku Urzędowym Województwa Podkarpackiego z dnia 5 września 2008 r.,  
 Nr 70, pozycja 1706 z późn. zm.

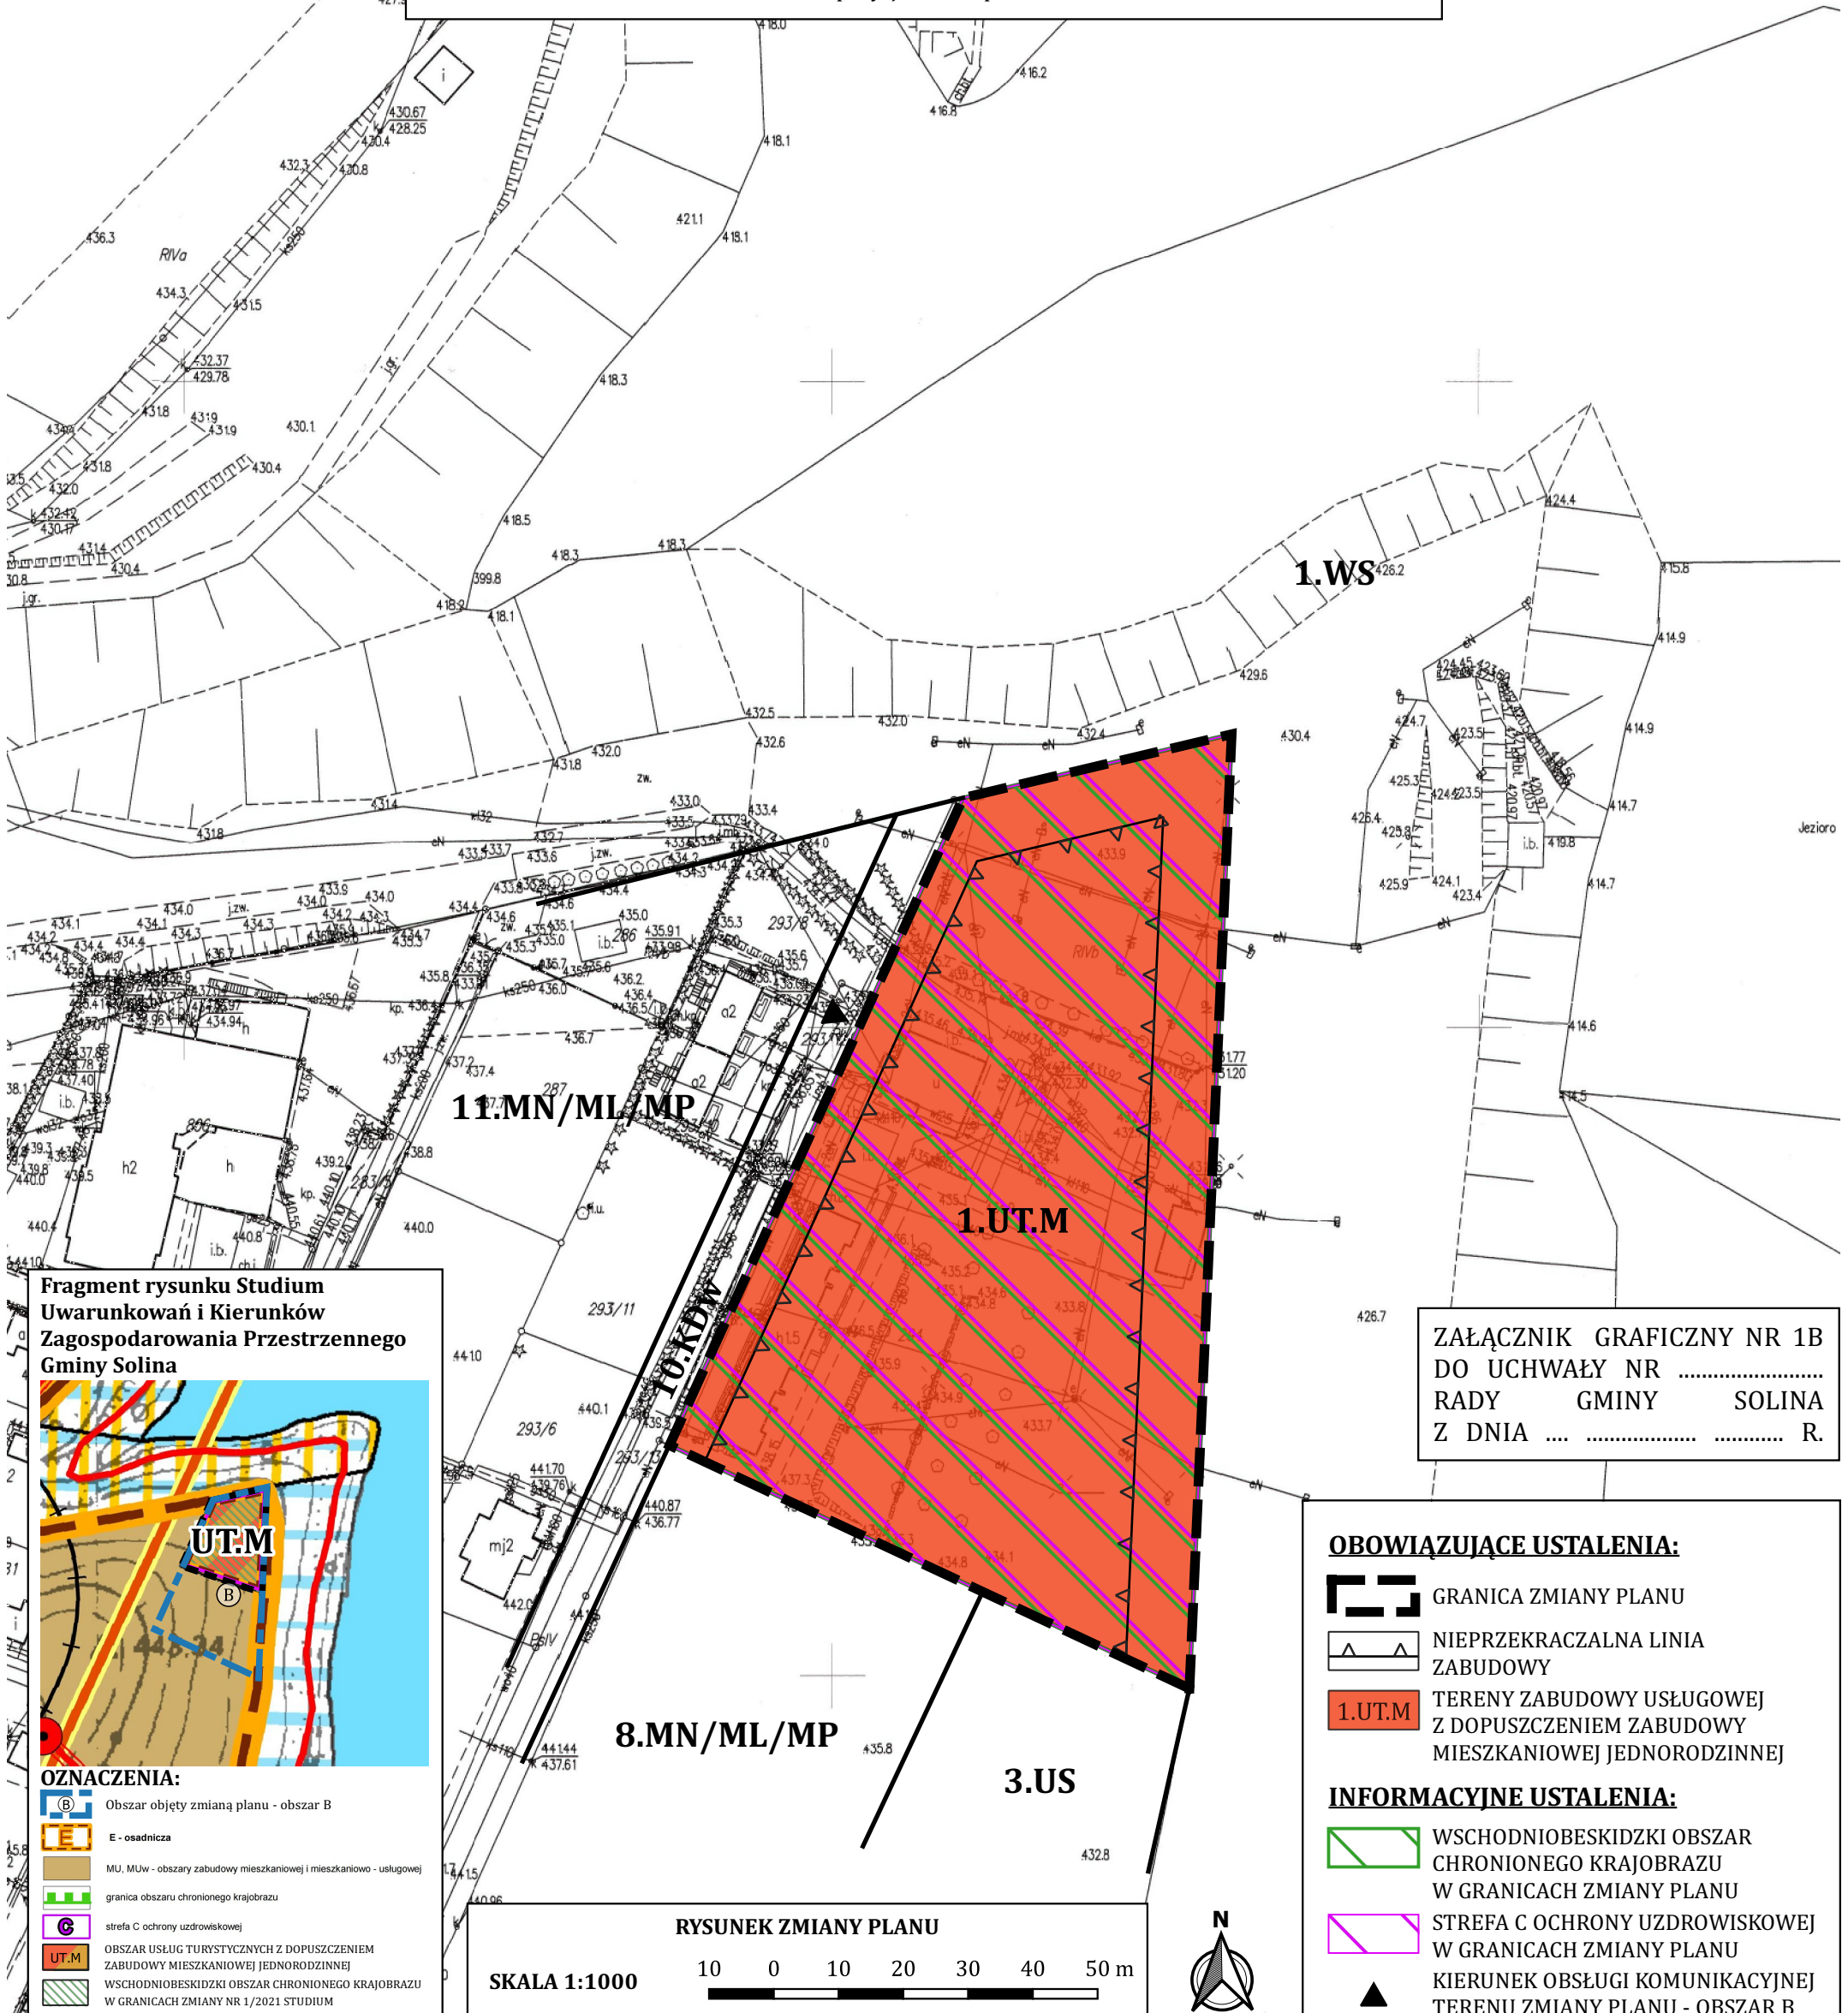

**Fragment rysunku Studium  
 Uwarunkowań i Kierunków  
 Zagospodarowania Przestrzennego  
 Gminy Solina**



- OZNACZENIA:**
- Obszar objęty zmianą planu - obszar B
  - E - osadnicza
  - MU, MUw - obszary zabudowy mieszkaniowej i mieszkaniowo - usługowej
  - granica obszaru chronionego krajobrazu
  - strefa C ochrony uzdrowskiej
  - OBSZAR USŁUG TURYSTYCZNYCH Z DOPUSZCZENIEM ZABUDOWY MIESZKANIOWEJ JEDNORODZINNEJ
  - WSCHODNIOBESKIDZKI OBSZAR CHRONIONEGO KRAJOBRAZU W GRANICACH ZMIANY NR 1/2021 STUDIUM

**11.MN/ML/MP**


**1.UT.M**

**8.MN/ML/MP**

**3.US**

**RYСУNEK ZMIANY PLANU**

**SKALA 1:1000**

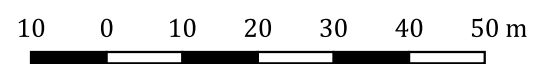

**ZAŁĄCZNIK GRAFICZNY NR 1B  
 DO UCHWAŁY NR .....  
 RADY GMINY SOLINA  
 Z DNIA .... R.**

**OBOWIĄZUJĄCE USTALENIA:**

- GRANICA ZMIANY PLANU
- NIEPRZEKRACZALNA LINIA ZABUDOWY
- 1.UT.M** TERENY ZABUDOWY USŁUGOWEJ Z DOPUSZCZENIEM ZABUDOWY MIESZKANIOWEJ JEDNORODZINNEJ

**INFORMACYJNE USTALENIA:**

- WSCHODNIOBESKIDZKI OBSZAR CHRONIONEGO KRAJOBRAZU W GRANICACH ZMIANY PLANU
- STREFA C OCHRONY UZDROWSKOWEJ W GRANICACH ZMIANY PLANU
- KIERUNEK OBSŁUGI KOMUNIKACYJNEJ TERENU ZMIANY PLANU - OBSZAR B

**WYBRANE USTALENIA DLA TERENÓW PRZYLEGLYCH:**

- LINIE ROZGRANICZAJĄCE TERENY O RÓŻNYM PRZEZNACZENIU I RÓŻNYCH ZASADACH ZAGOSPODAROWANIA
- 8.MN/ML/MP, 11.MN/ML/MP** TERENY ZABUDOWY MIESZKANIOWEJ JEDNORODZINNEJ
- 3.US** TERENY USŁUG
- 1.WS** TERENY WÓD ZBIORNIKA SOLINA
- 10.KDw** TERENY KOMUNIKACJI - DROGI WEWNĘTRZNE

| KOPIA MAPY ZASADNICZEJ                               |                           |                |
|--|---------------------------|----------------|
| Niniejsza mapa nie może służyć do celów projektowych |                           |                |
| Oznaczenie kancelaryjne:                             | GN.6642.1.3.15.2021       |                |
| Jednostka ewidencyjna                                | identyfikator             | 182105_2       |
|  | nazwa                     | SOLINA         |
| Obręb ewidencyjny                                    | identyfikator             | 182105_20011   |
|  | nazwa                     | Polańczyk      |
| Arkusz mapy:   | Skala mapy: <b>1:1000</b> |                |
| Nazwa układu współrzędnych                           | prostokątnych płaskich    | 2000 strefa 7  |
|  | wysokości                 | PL-EVRF2007-NH |

Poświadczam zgodność niniejszej kopii z treścią materiału państwowego zasobu geodezyjnego i kartograficznego

|  |                      |
|--|----------------------|
| Organ prowadzący państwowy zasób geodezyjny i kartograficzny | STAROSTA LESKI       |
| Nazwa materiału zasobu                                       | mapa zasadnicza      |
| Identyfikator ewidencyjny materiału zasobu                   | P.1821.1.1997.2.12.1 |
| Data wykonania kopii   | 23.08.2021r.         |
| Inne, nazwisko i podpis osoby reprezentującej organ          | <i>[Signature]</i>   |

mgr inż. *[Signature]*  
 Referent w Wydziale Geodezji i Kartografii