


**ZMIANA MIEJSCOWEGO PLANU ZAGOSPODAROWANIA PRZESTRZENNEGO
UZDROWISKO POLAŃCZYK NR 3/2021
W MIEJSCOWOŚCI POLAŃCZYK W GMINIE SOLINA**

uchwalonego Uchwałą nr XXI/189/08 Rady Gminy Solina z dnia 29 lipca 2008 r.,
ogłoszonego w Dzienniku Urzędowym Województwa Podkarpackiego z dnia 5 września 2008 r.,
Nr 70, pozycja 1706 z późn. zm.

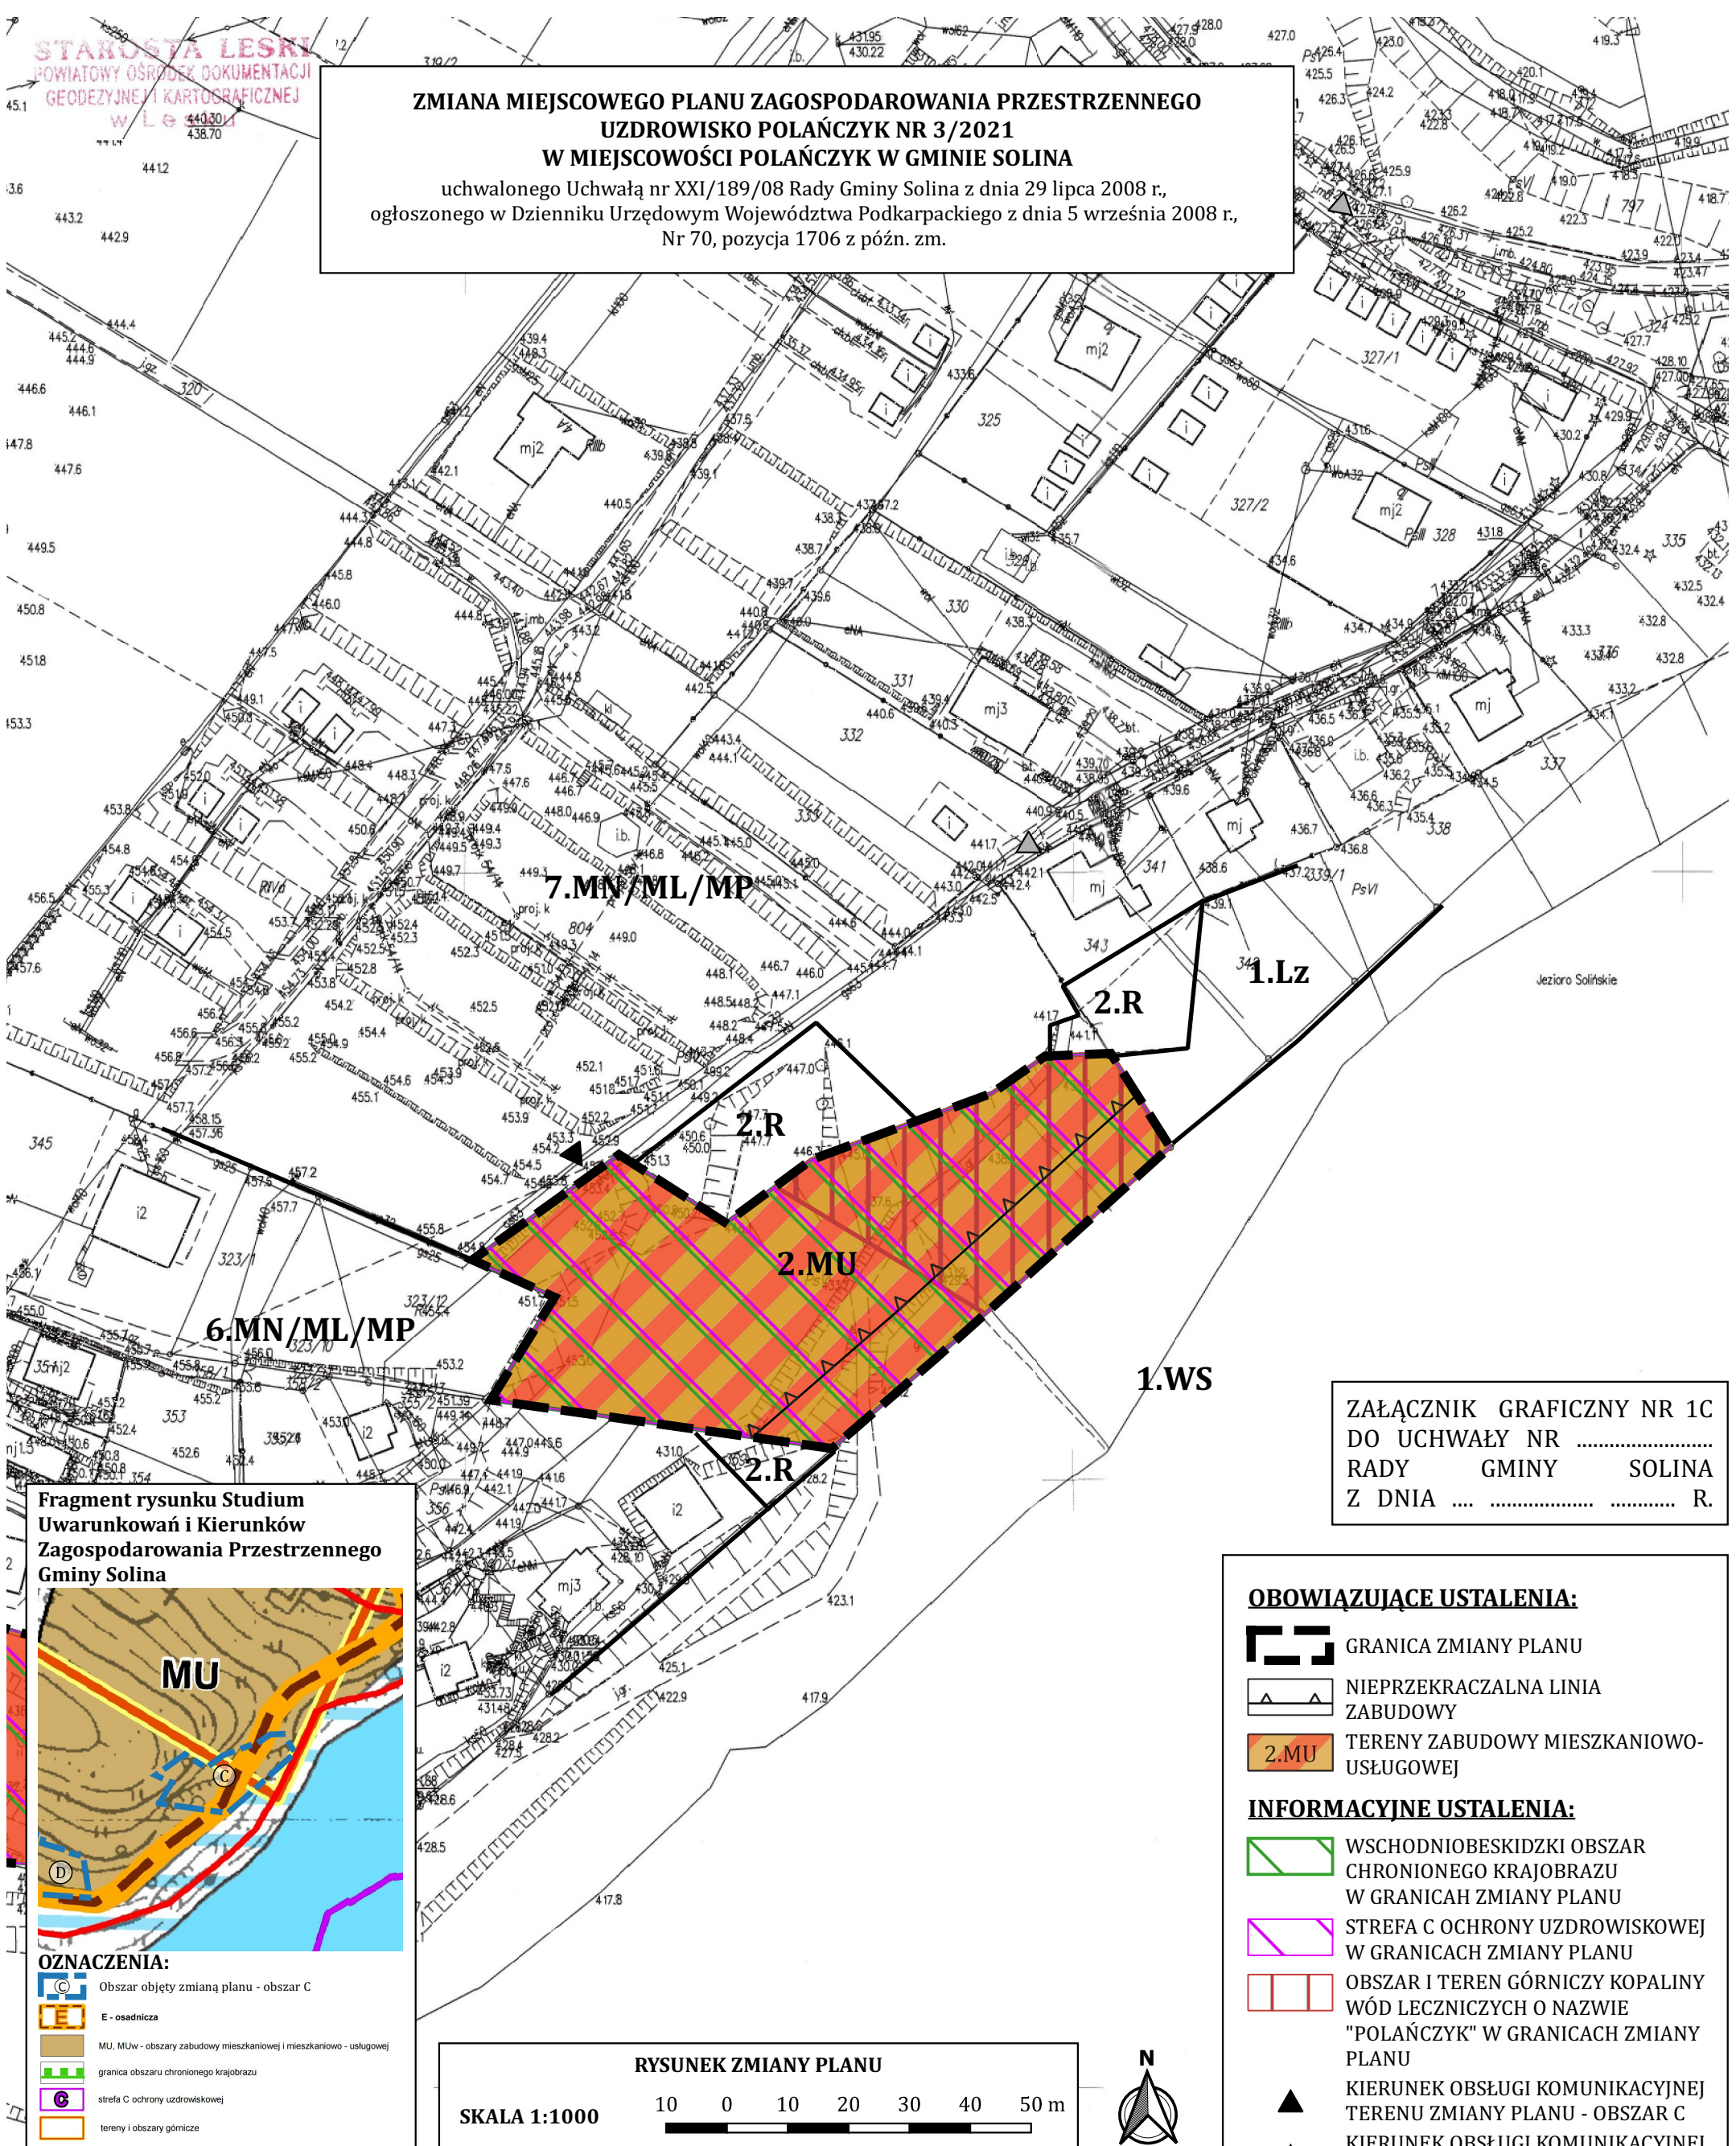

ZAŁĄCZNIK GRAFICZNY NR 1C
DO UCHWAŁY NR
RADY GMINY SOLINA
Z DNIA R.

**Fragment rysunku Studium
Uwarunkowań i Kierunków
Zagospodarowania Przemysłowego
Gminy Solina**




OZNACZENIA:

- Obszar objęty zmianą planu - obszar C
- E - osadnicza
- MU, MUw - obszary zabudowy mieszkaniowej i mieszkaniowo - usługowej
- granica obszaru chronionego krajobrazu
- strefa C ochrony uzdrowskiej
- tereny i obszary górnicze

RYSunEK ZMIANY PLANU

SKALA 1:1000

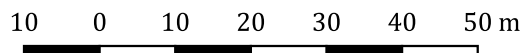

OBOWIĄZUJĄCE USTALENIA:

- GRANICA ZMIANY PLANU
- NIEPRZEKRACZALNA LINIA ZABUDOWY
- 2.MU TERENY ZABUDOWY MIESZKANIOWO-USŁUGOWEJ

INFORMACYJNE USTALENIA:

- WSCHODNIOBESKIDZKI OBSZAR CHRONIONEGO KRAJOBRAZU W GRANICACH ZMIANY PLANU
- STREFA C OCHRONY UZDROWSKOWEJ W GRANICACH ZMIANY PLANU
- OBSZAR I TEREN GÓRNICZY KOPALINY WÓD LECZNICZYCH O NAZWIE "POLAŃCZYK" W GRANICACH ZMIANY PLANU
- KIERUNEK OBSŁUGI KOMUNIKACYJNEJ TERENU ZMIANY PLANU - OBSZAR C
- KIERUNEK OBSŁUGI KOMUNIKACYJNEJ Z DROGI 3.KDd POPRZECZ DROGĘ 1.KDw

WYBRANE USTALENIA DLA TERENÓW PRZYLEGLYCH:

- LINIE ROZGRANICZAJĄCE TERENY O RÓŻNYM PRZEZNACZENIU I RÓŻNYCH ZASADACH ZAGOSPODAROWANIA
- 6.MN/ML/MP, 7.MN/ML/MP TERENY ZABUDOWY MIESZKANIOWEJ JEDNORODZINNEJ
- 2.R TERENY ROLNE
- 1.WS TERENY WÓD ZBIORNIKA SOLINA
- 1.Lz TERENY ZIELENI

KOPIA MAPY ZASADNICZEJ		
Niniejsza mapa nie może służyć do celów projektowych		
Oznaczenie kancelaryjne:	GN.6642.13.15.2021	
Jednostka ewidencyjna	identyfikator	182.105.2
	nazwa	SOLINA
Obręb ewidencyjny	identyfikator	182.105.200.11
	nazwa	Polańczyk
Arkusze mapy:	Skala mapy: 1:1000	
Nazwa układu współrzędnych	prostokątnych płaskich	2000 strefa 7
	wysokości	PL-EVRF2007-NH

Poświadczam zgodność niniejszej kopii z treścią materiału państwowego zasobu geodezyjnego i kartograficznego	
Organ prowadzący państwowy zasób geodezyjny i kartograficzny	STAROSTA LESKI
Nazwa materiału zasobu	mapa zasadnicza
Identyfikator ewidencyjny materiału zasobu	P.182.1 (1997.2.12.1)
Data wykonania kopii	23.08.2021 r.
Imię, nazwisko i podpis osoby reprezentującej organ	<i>[Signature]</i>

2 ul. Starosty
Grzegorz Soliwka
Referent w Wydziale
Geodezji i Kartografii