
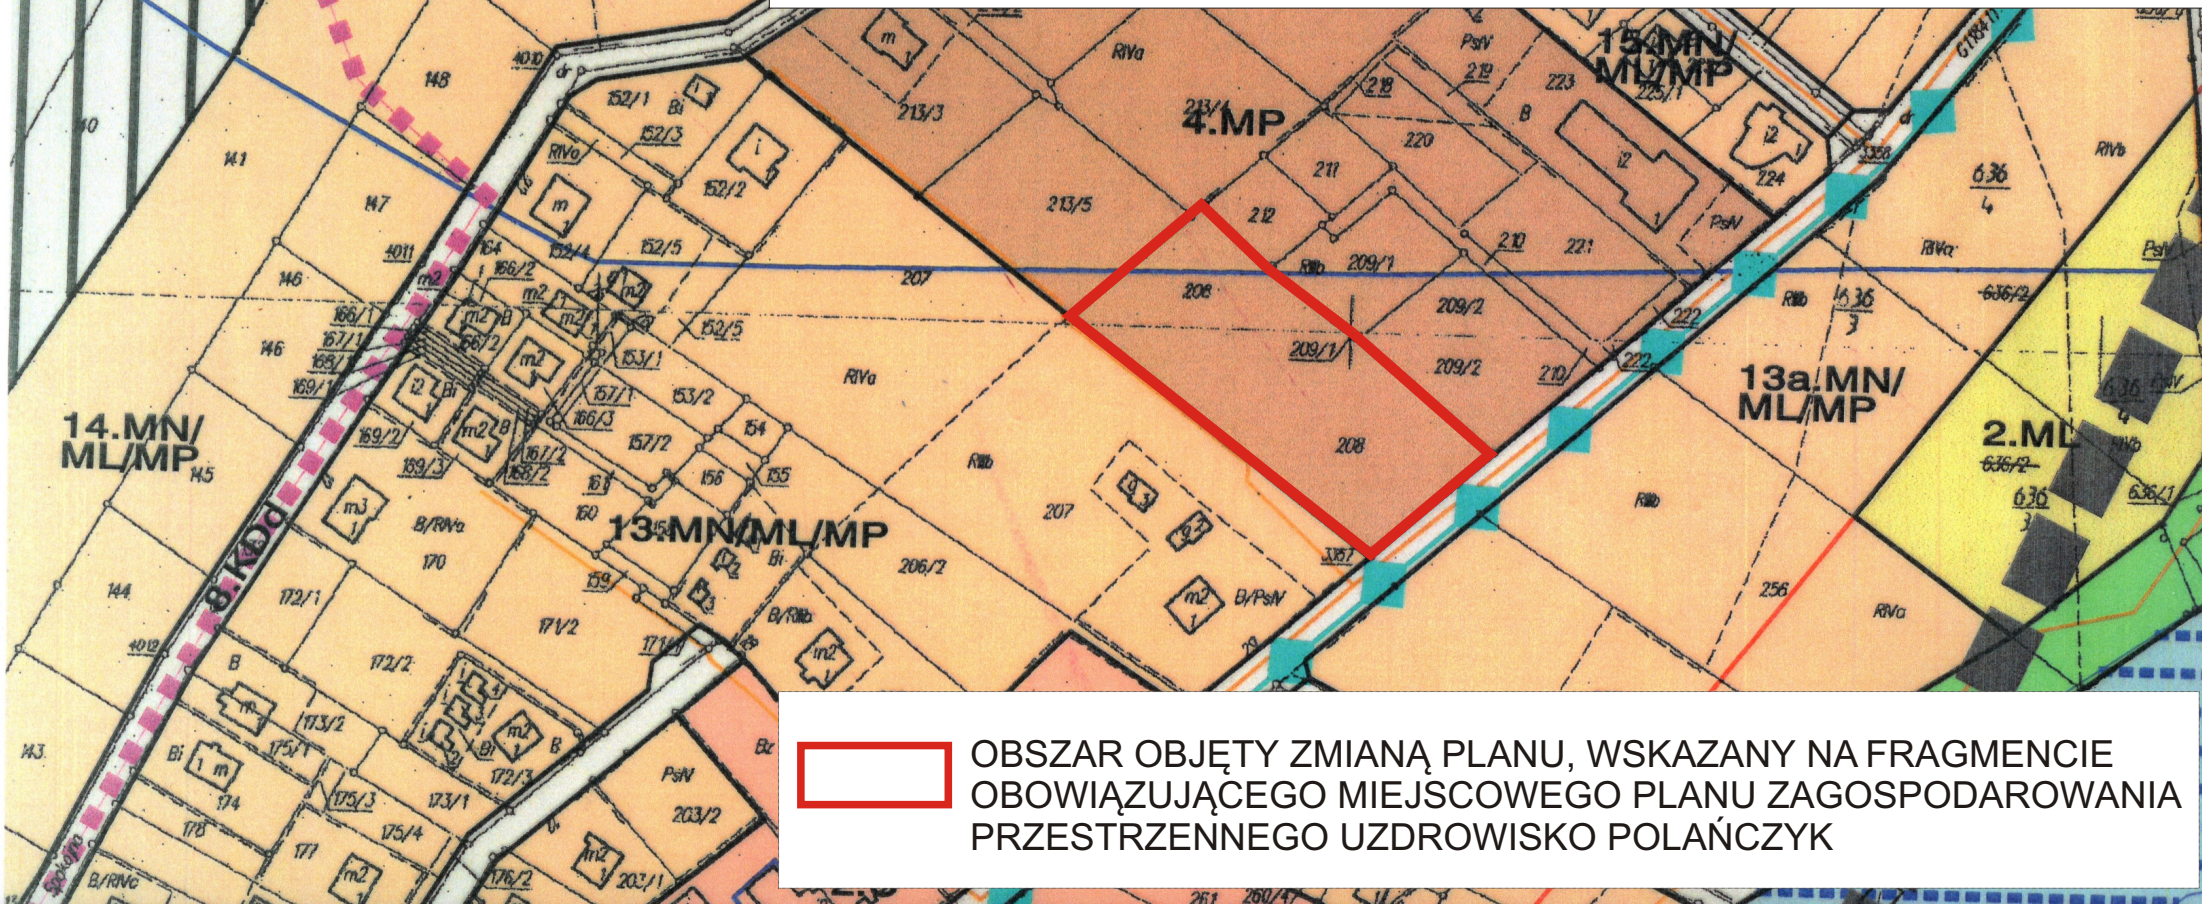


**Zmiana Nr 37/2018 Miejsowego Plan Zagospodarowania Przestrzennego
Uzdrowisko Polańczyk, dla terenu położonego
w miejscowości Polańczyk, gm. Solina**

uchwalonego Uchwałą Nr XXI/189/08 Rady Gminy Solina z dnia 29 lipca 2008 r., ogłoszoną
w Dzienniku Urzędowym Województwa Podkarpackiego z dnia 5 września 2008 r.,
Nr 70, poz. 1706 z późn.zm

SKALA 1:1 000

**Załącznik graficzny Nr 1.2 do Uchwały Nr
Rady Gminy Solina z dnia 2020 r.**

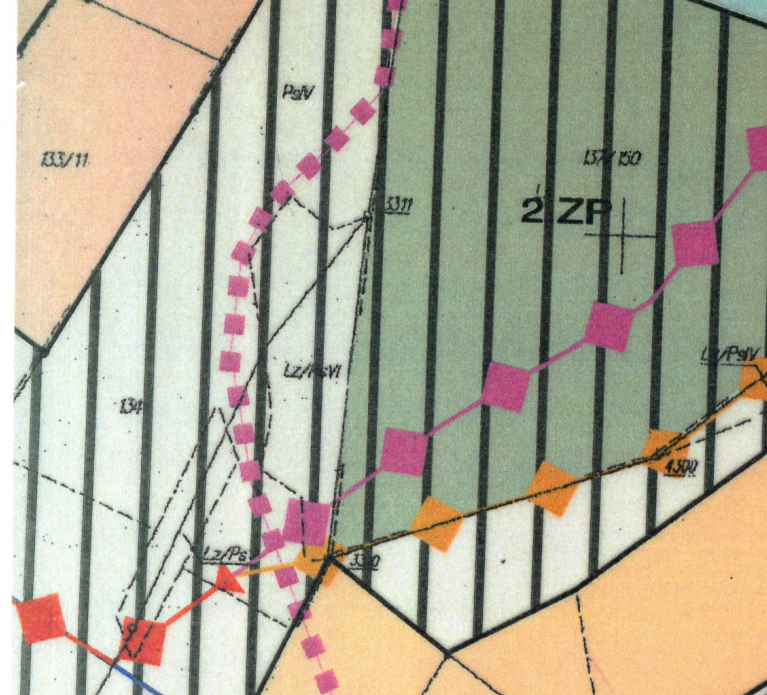

**OBSZAR OBJĘTY ZMIANĄ PLANU, WSKAZANY NA FRAGMENTCIE
OBOWIĄZUJĄCEGO MIEJSCOWEGO PLANU ZAGOSPODAROWANIA
PRZESTRZENNEGO UZDROWISKO POLAŃCZYK**