



Zmiana Nr 37/2018 Miejscowego Plan Zagospodarowania Przestrzennego
Uzdrowisko Polańczyk, dla terenu położonego
w miejscowości Polańczyk, gm. Solina

SKALA 1:1 000

Załącznik graficzny do prognozy oddziaływania
na środowisko

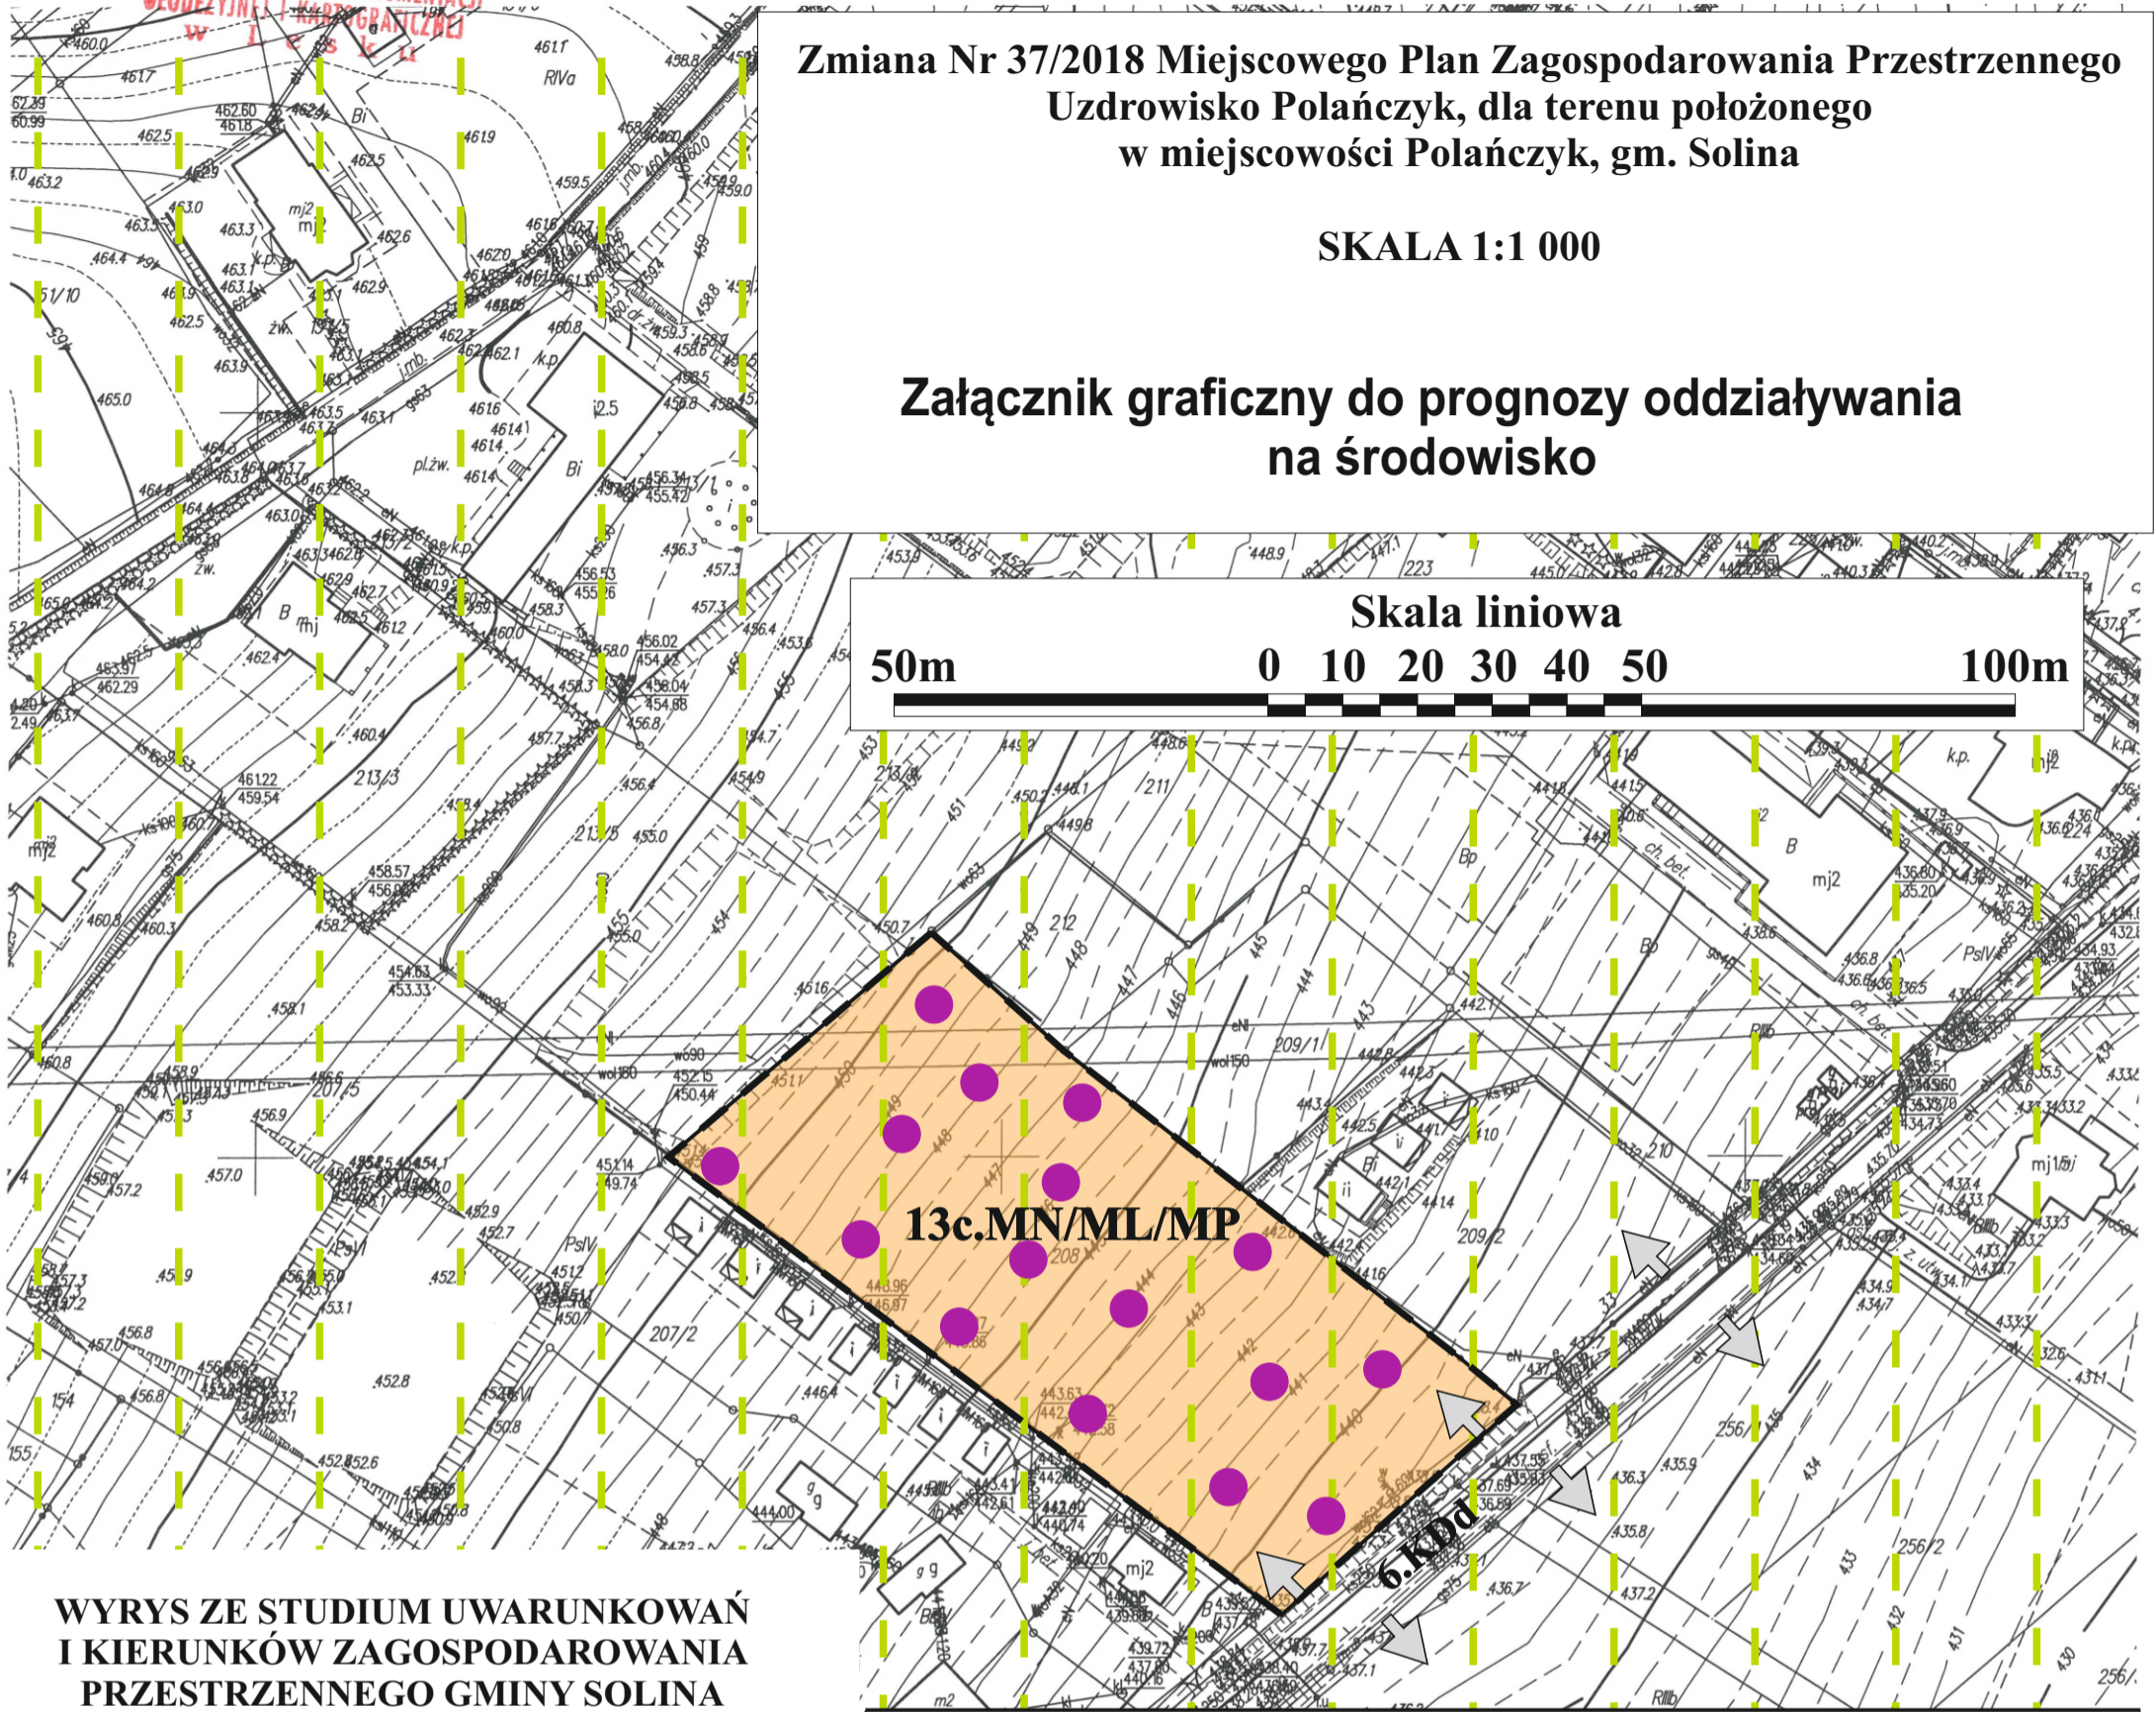

WYRYS ZE STUDIUM UWARUNKWAŃ
I KIERUNKÓW ZAGOSPODAROWANIA
PRZESTRZENNEGO GMINY SOLINA

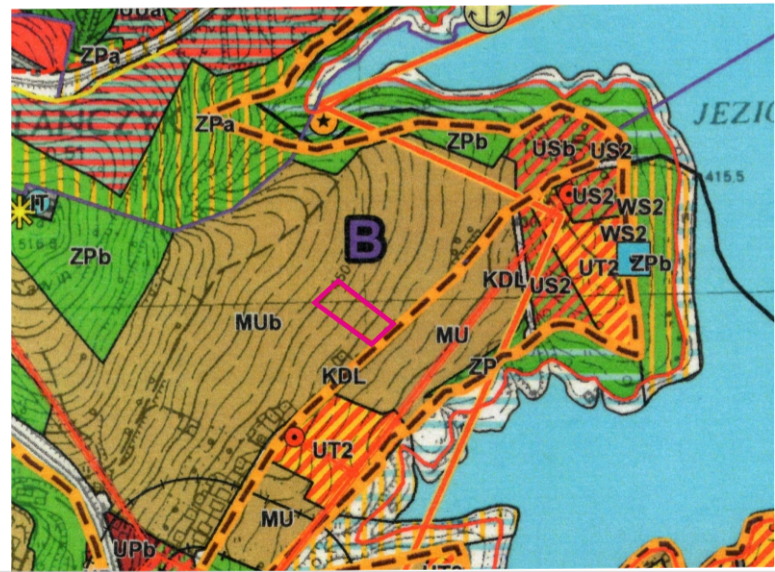

Teren objęty Zmianą Nr 37/2018 MPZP UZDROWISKO POLAŃCZYK dla terenu położonego w miejscowości Polańczyk gmina Solina

Oznaczenia wg studium

Tereny zabudowy mieszkaniowej i mieszkaniowo usługowej

OZNACZENIA OBOWIĄZUJĄCE

	GRANICA OBSZARU OBJĘTEGO ZMIANĄ PLANU
	LINIE ROZGRANICZAJĄCE TERENY O RÓŻNYM PRZEZNACZENIU I RÓŻNYCH ZASADACH ZAGOSPODAROWANIA
	13c.MN/ML/MP TERENY ZABUDOWY MIESZKANIOWEJ JEDNORODZINNEJ, REKREACJI INDYWIDUALNEJ I USŁUG HOTELARSKICH
OZNACZENIA INFORMACYJNE	
	6.KDd TEREN KOMUNIKACJI- DROGA PUBLICZNA KLASY DOJAZDOWEJ

ZMIANA PLANU ZLOKALIZOWANA JEST WE WSCHODNIOBESKIDZKIM OBSZARZE CHRONIONEGO KRAJOBRAZU ORAZ W STREFIE "B" UZDROWISKOWEJ

Objaśnienia do prognozy:

- Granica obszaru objętego Zmianą Miejscowego Planu
- Obszar Chronionego Krajobrazu Beskidu Niskiego
- Określenie oddziaływań na środowisko**
- Mniej korzystne w stosunku do istniejącego użytkowania terenu
- Kierunki rozprzestrzeniania się zanieczyszczeń motoryzacyjnych

KOPIA MAPY ZASADNICZEJ	
Oznaczenie kancelaryjne	GN6642.1
Miejscowość	POLAŃCZYK
Jednostka ewidencyjna	182105 2
Obwód ewidencyjny	182105 2.0011
Arkusze mapy:	POLAŃCZYK
Nazwa układu współrzędnych	prostokątnych płaskich 2000 strefa 7
	wysokości Kransztadt '86
Niniejsza mapa nie może służyć do celów projektowych	

Poświadczam zgodność niniejszej kopii z treścią materiału państwowego zasobu geodezyjnego i kartograficznego

Organ prowadzący państwowy zasób geodezyjny i kartograficzny: **STAROSTA LESKI**

Nazwa materiału zasobu: *mapa zasadnicza*

Identyfikator ewidencyjny materiału zasobu: **P.1821**

Data wykonania kopii: **20.09.2019**

Imię, nazwisko i podpis osoby reprezentującej organ: *Jhe*

Z up. STAROSTY
Lesław Kozdoba
Inspektor w Wydziale Geodezji i Kartografii