
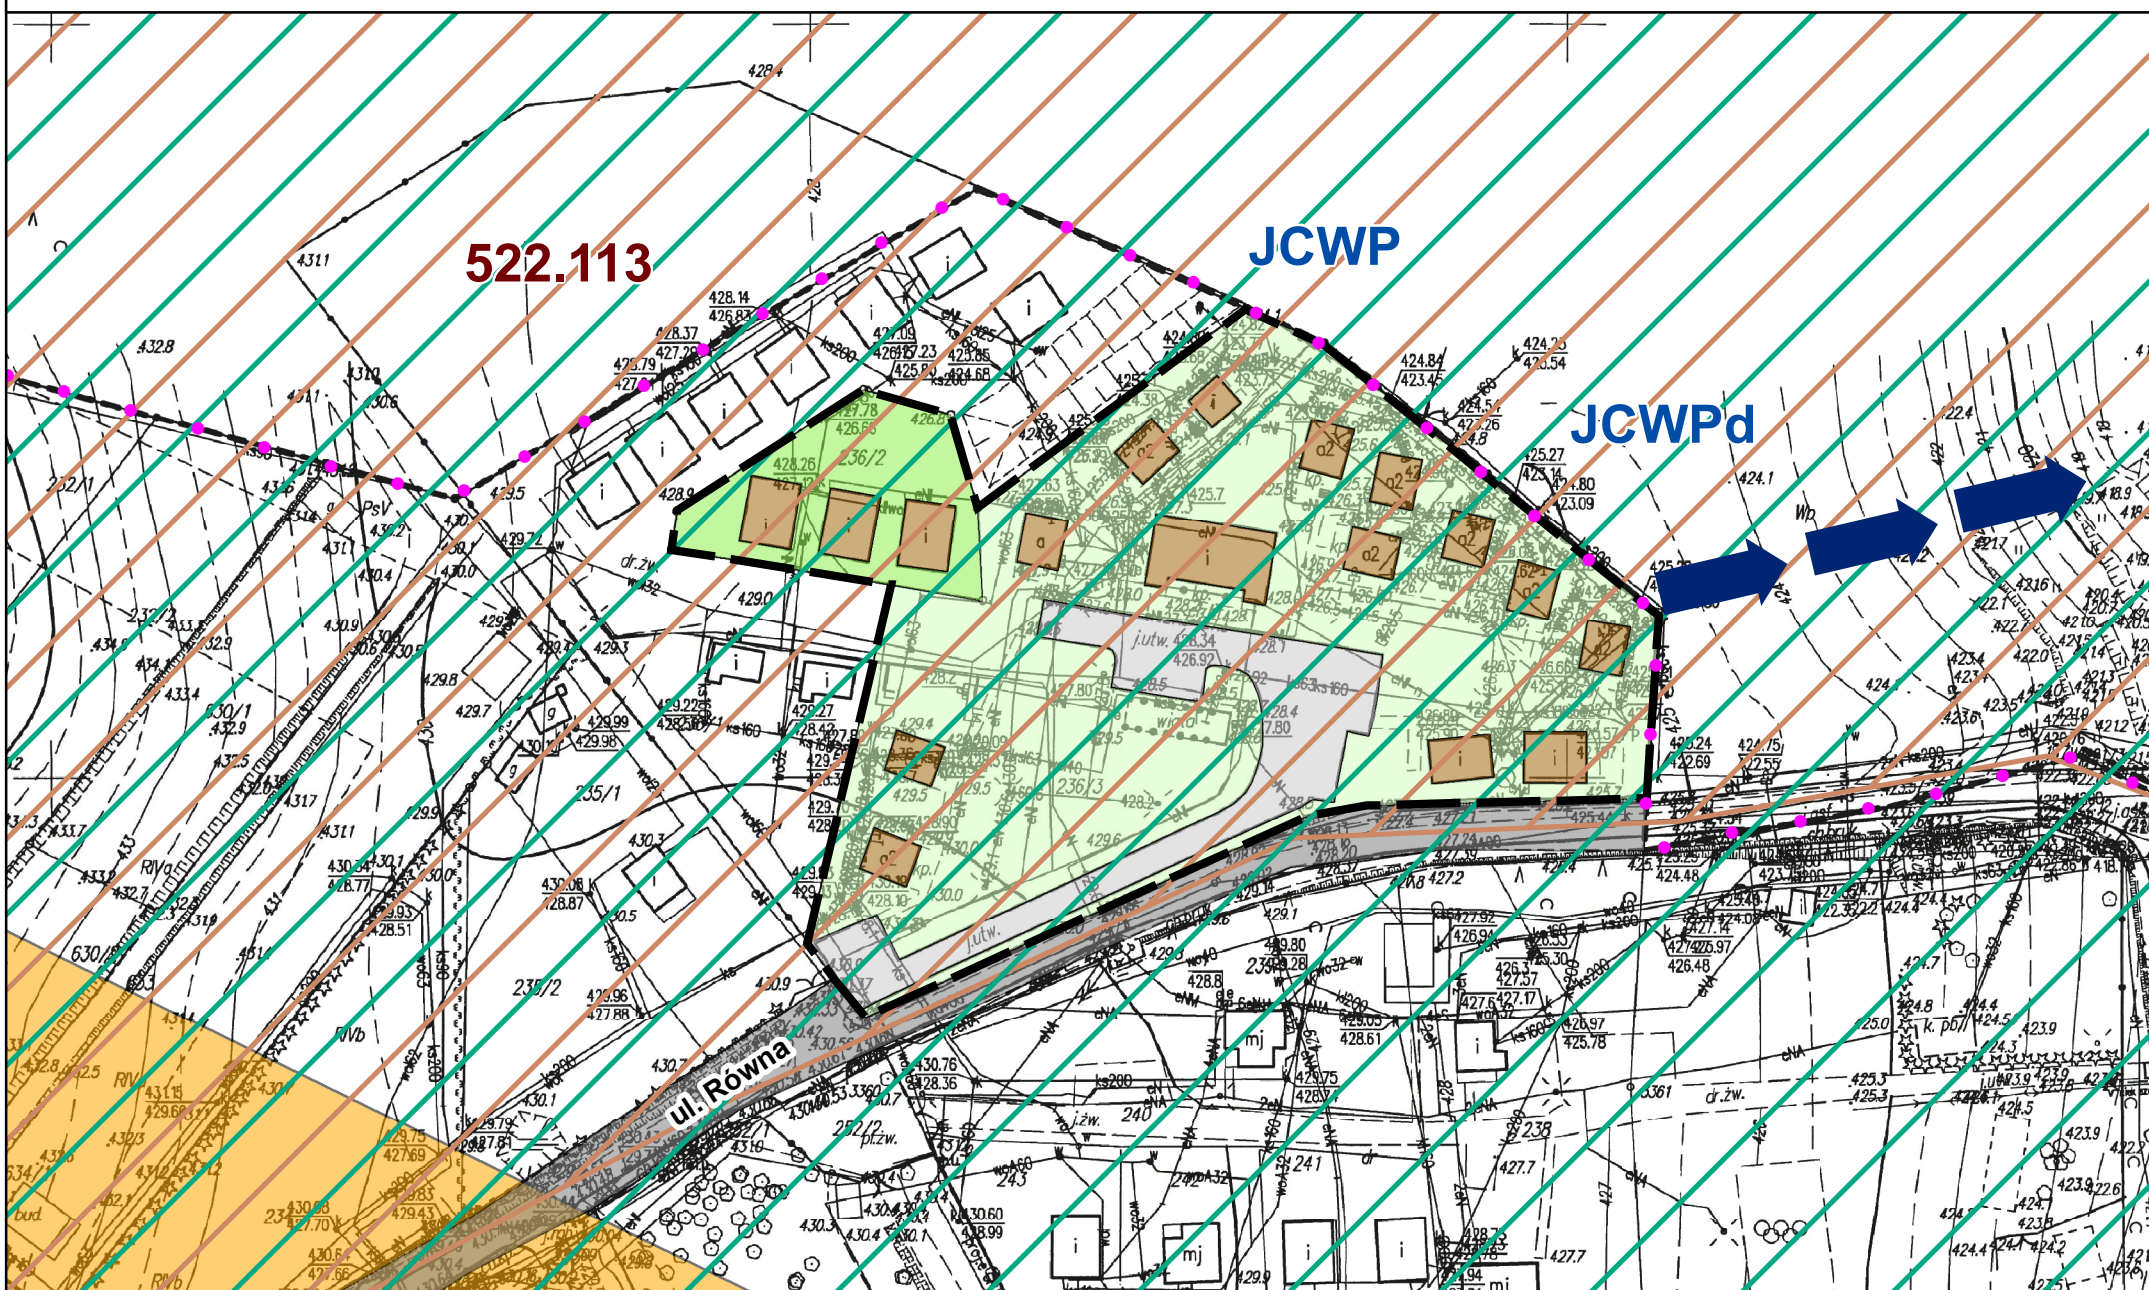


OPRACOWANIE EKOFIZJOGRAFICZNE PODSTAWOWE NA POTRZEBY ZMIANY MIEJSCOWEGO PLANU ZAGOSPODAROWANIA PRZESTRZENNEGO UZDROWISKO POLAŃCZYK NR 2/2020 W GMINIE SOLINA

STAN, ZASOBY I WALORY ŚRODOWISKA PRZYRODNICZEGO

SKALA 1:1 000

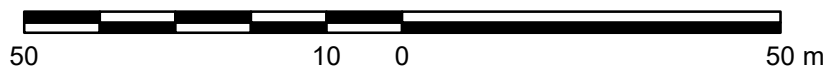

LEGENDA

GRANICA ANALIZOWANEGO OBSZARU

GRANICA ADMINISTRACYJNA MIEJSCOWOŚCI POLAŃCZYK

DROGA PUBLICZNA GMINNA (ul. Równa)

OBSZAR GÓRNICZY WÓD LECZNICZYCH

ELEMENTY ISTNIEJĄCEGO ZAGOSPODAROWANIA

BUDYNEK

DROGA WEWNĘTRZNA

TEREN ZIELENI URZĄDZONEJ

TEREN ZIELENI

RZEŻBA TERENU

ANALIZOWANY OBSZAR STANOWI FRAGMENT ŁAGODNEGO STOKU

WARUNKI WODNE

GŁÓWNY KIERUNEK SPŁYWU WÓD

JEDNOLITA CZĘŚĆ WÓD POWIERZCHNIOWYCH ZBIORNIK SOLINA DO ZAPORY W MYCZKOWCACH

JEDNOLITA CZĘŚĆ WÓD PODZIEMNYCH NR 168

STRUKTURA PRZYRODNICZA

TEREN ZIELENI URZĄDZONEJ

TEREN ZIELENI

WALORY ŚRODOWISKA PRZYRODNICZEGO I KULTUROWEGO

WSCHODNIOBESKIDZKI OCHK

STREFA "B" OCHRONY UZDROWISKOWEJ

POWIĄZANIA PRZYRODNICZE Z OTOCZENIEM

MIKROREGION POGÓRZE BIESZCZADZKIE

WSCHODNIOBESKIDZKI OBSZAR CHRONIONEGO KRAJOBRAZU

JEDNOLITA CZĘŚĆ WÓD POWIERZCHNIOWYCH ZBIORNIK SOLINA DO ZAPORY W MYCZKOWCACH

JEDNOLITA CZĘŚĆ WÓD PODZIEMNYCH NR 168