



**Zmiana Miejscowego Planu Zagospodarowania Przestrzennego**  
**Uzdrowisko Polańczyk Nr 2/2020 w gminie Solina**

uchwalonego Uchwałą Nr XXI/189/08 Rady Gminy Solina z dnia 29 lipca 2008 r.,  
 (Dz. Urz. Woj. Podkarpackiego z 2008 r., Nr 70, poz. 1706), z późn. zm.

**RYSUNEK ZMIANY PLANU (PROJEKT)**

Załącznik Nr 1 do Uchwały Nr .....  
 Rady Gminy Solina z dnia .....

**SKALA 1:1 000**

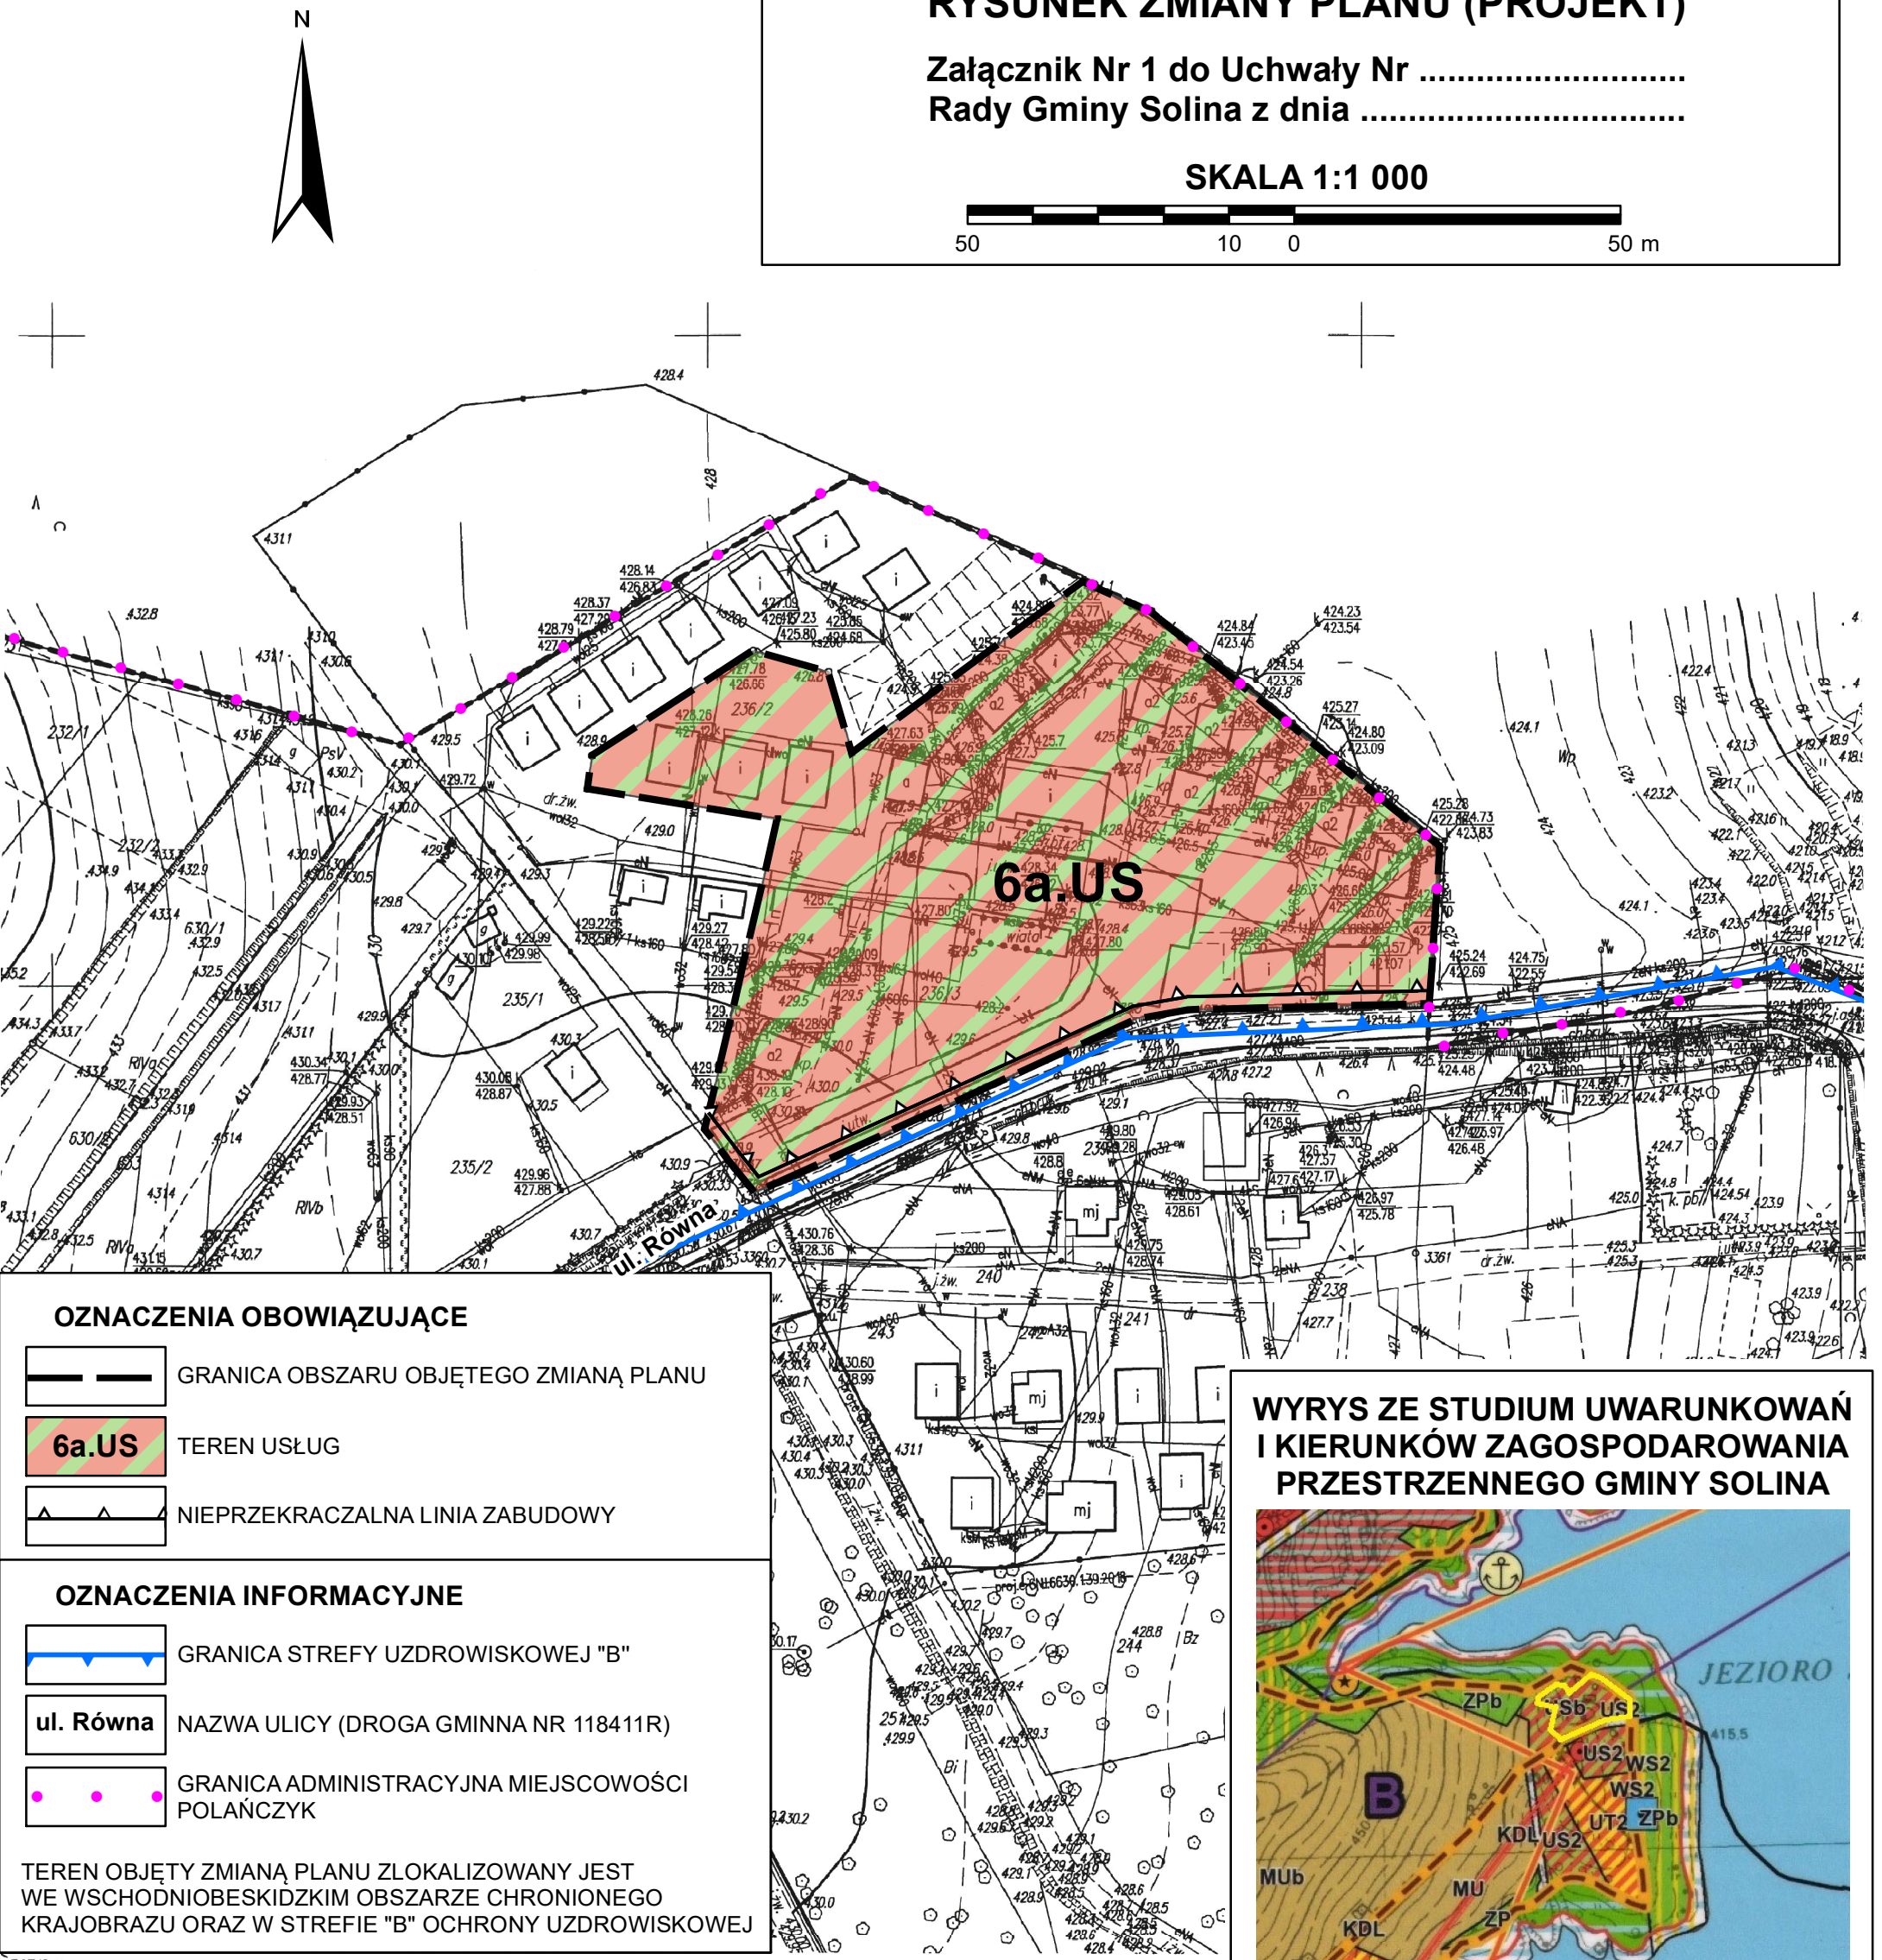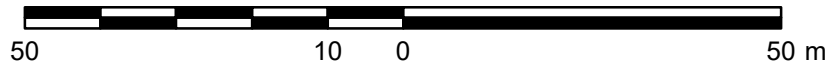

**OZNACZENIA OBOWIĄZUJĄCE**

- GRANICA OBSZARU OBJĘTEGO ZMIANĄ PLANU
- 6a.US** TEREN USŁUG
- NIEPRZEKACZALNA LINIA ZABUDOWY

**OZNACZENIA INFORMACYJNE**

- GRANICA STREFY UZDROWISKOWEJ "B"
- ul. Równa** NAZWA ULICY (DROGA GMINNA NR 118411R)
- GRANICA ADMINISTRACYJNA MIEJSCOWOŚCI POLAŃCZYK

TEREN OBJĘTY ZMIANĄ PLANU ZLOKALIZOWANY JEST WE WSCHODNIOBESKIDZKIM OBSZARZE CHRONIONEGO KRAJOBRAZU ORAZ W STREFIE "B" OCHRONY UZDROWISKOWEJ

**WYRYS ZE STUDIUM UWARUNKOWAŃ I KIERUNKÓW ZAGOSPODAROWANIA PRZESTRZENNEGO GMINY SOLINA**



GRANICA OBSZARU OBJĘTEGO ZMIANĄ PLANU

**KOPIA MAPY ZASADNICZEJ**

Niniejsza mapa nie może służyć do celów projektowych

Oznaczenie kancelaryjne:	GN.6642.1 965.2020	
Jednostka ewidencyjna	identyfikator	182105_2
	nazwa	SOLINA
Obręb ewidencyjny	identyfikator	182105_2
	nazwa	POLAŃCZYK
Arkusz mapy:	Skala mapy: 1:1000	
Nazwa układu współrzędnych	prostokątnych płaskich	2000 strefa 7
	wysokości	Kronsztadt '86

Poświadczam zgodność niniejszej kopii z treścią materiału państwowego zasobu geodezyjnego i kartograficznego

Organ prowadzący państwowy zasób geodezyjny i kartograficzny	STAROSTA LESKI
Nazwa materiału zasobu	MAPA ZASADNICZA
Identyfikator ewidencyjny materiału zasobu	P.1821 [ ]
Data wykonania kopii	2020-08-17
Imię, nazwisko i podpis osoby reprezentującej organ	Zup. STAROSTY

**Lesław Rozdęba**  
 Inspektor w Wydziale  
 Geodezji i Kartografii