









**STUDIUM UWARUNKOWAŃ I KIERUNKÓW
ZAGOSPODAROWANIA PRZESTRZENNEGO
GMINY SOLINA**
KIERUNKI ZAGOSPODAROWANIA
PRZESTRZENNEGO

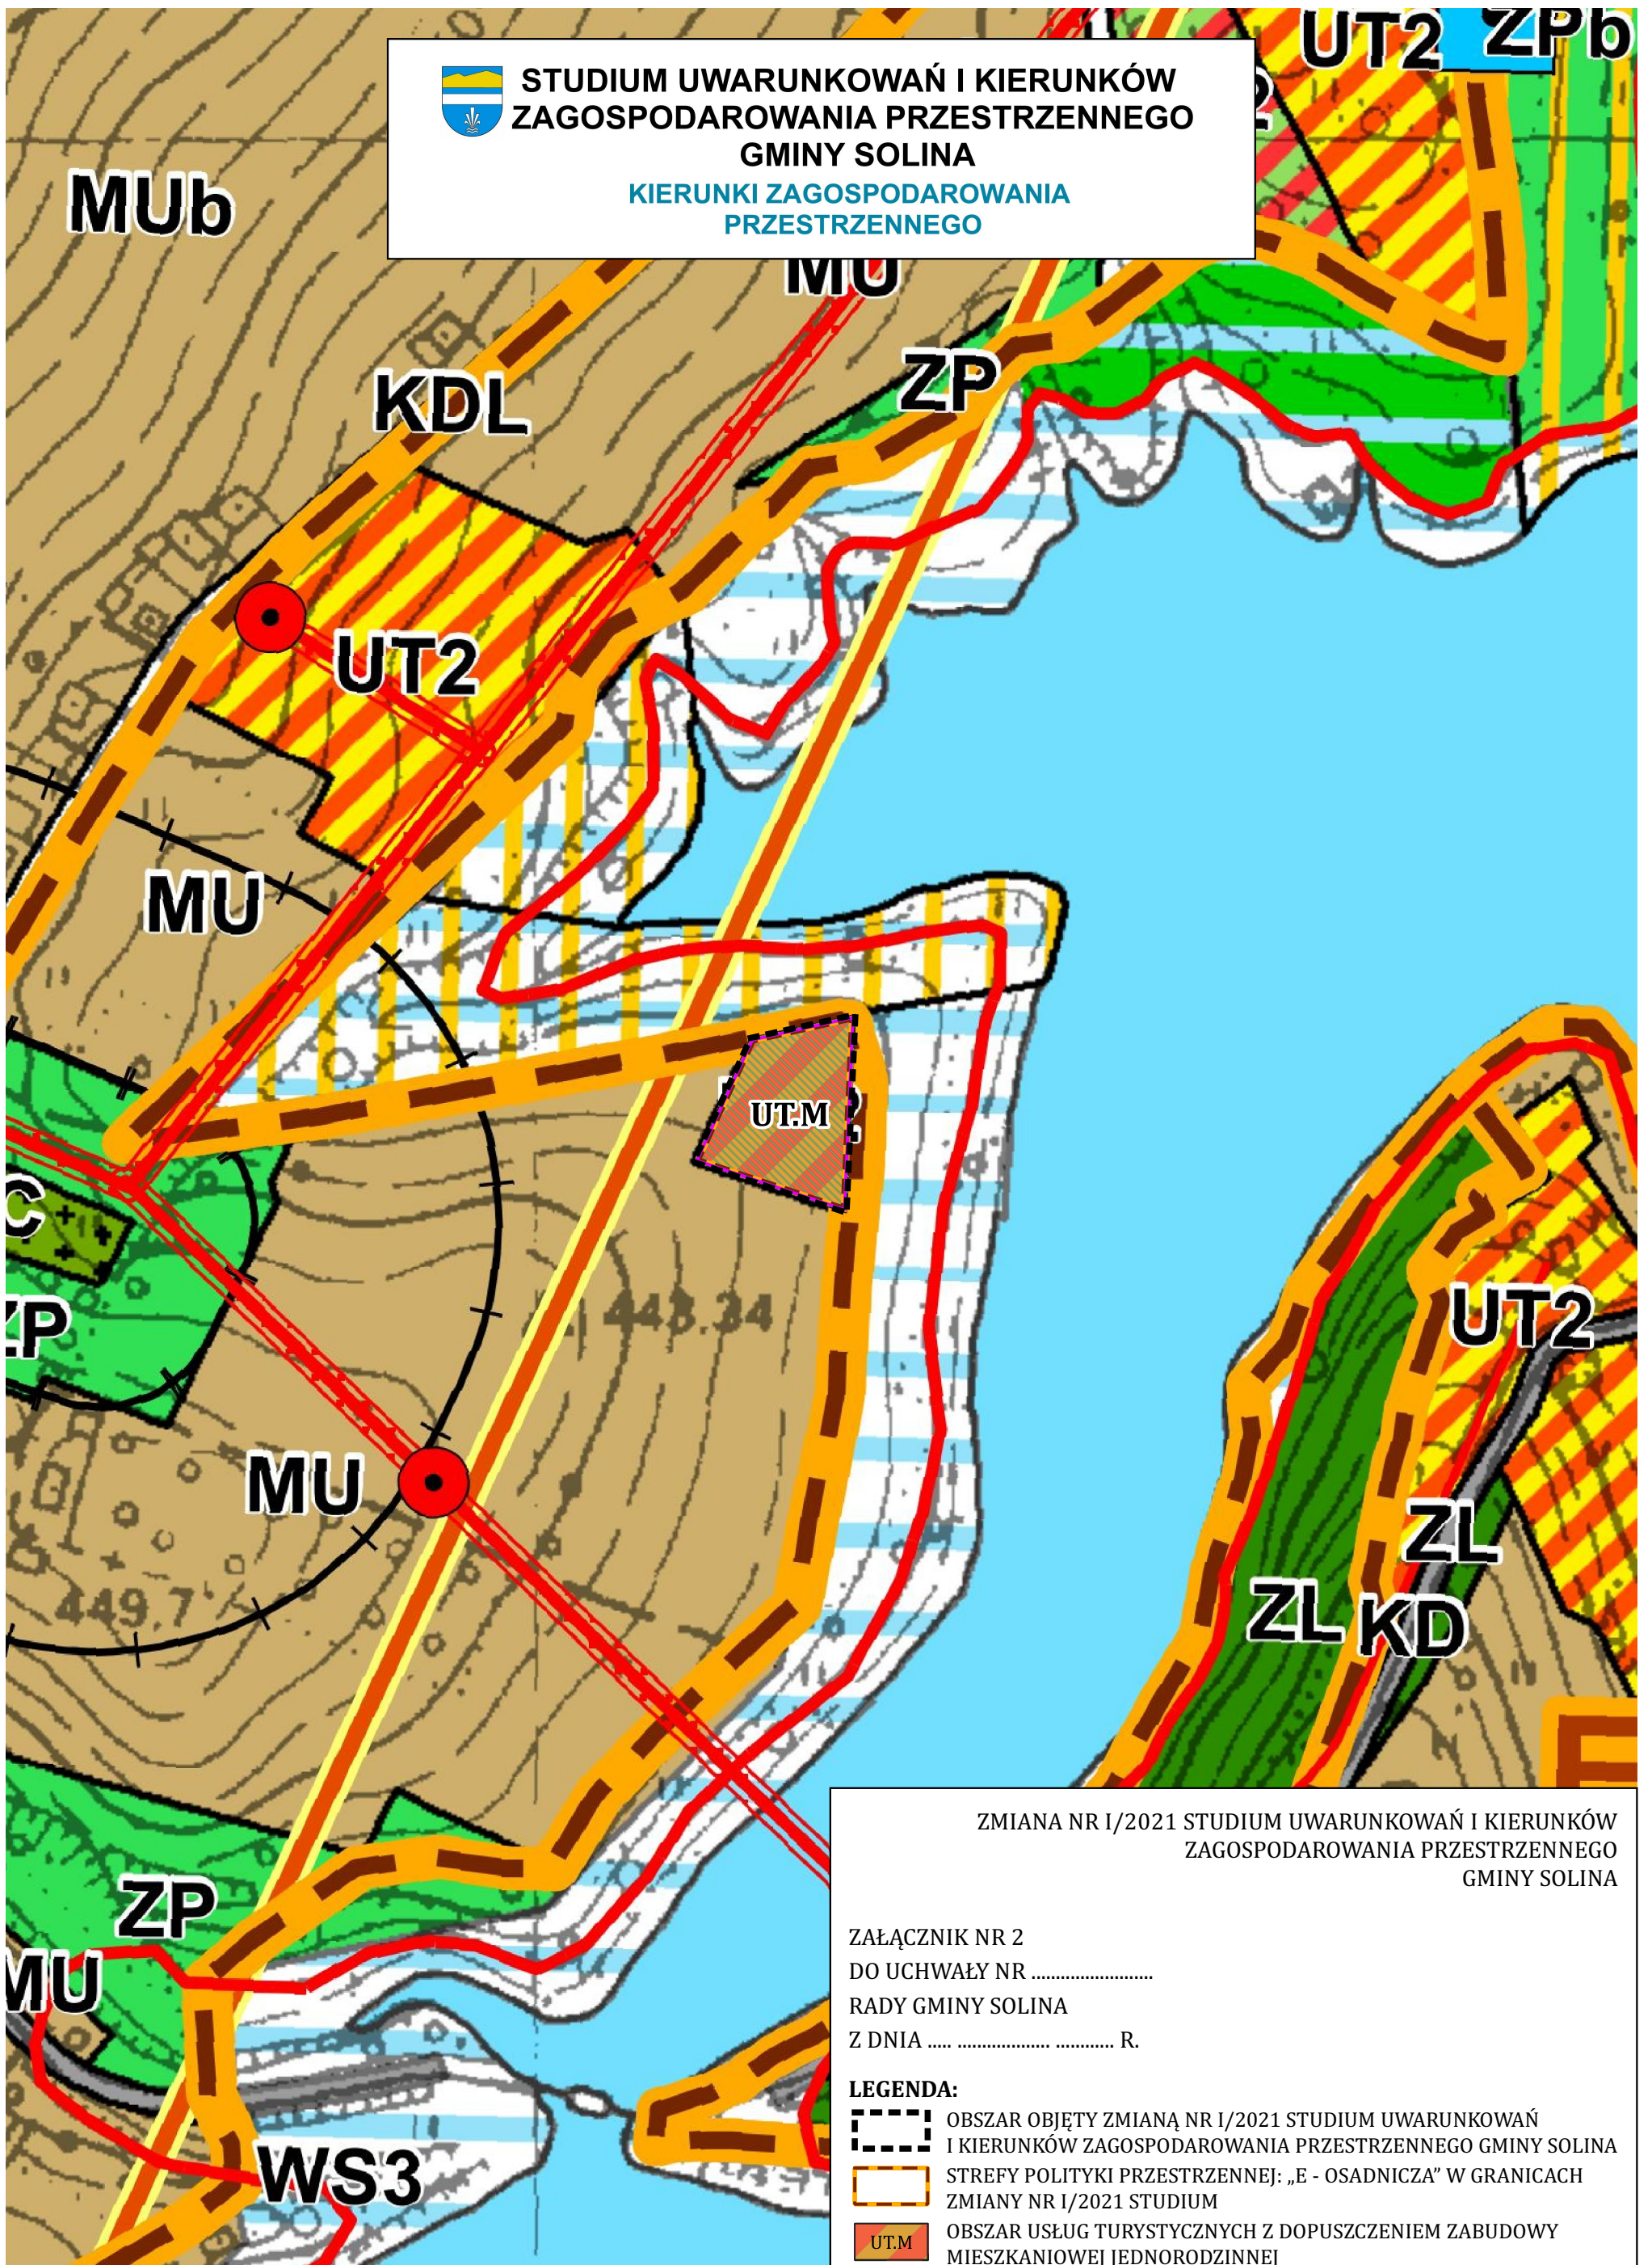

ZMIANA NR 1/2021 STUDIUM UWARUNKOWAŃ I KIERUNKÓW
ZAGOSPODAROWANIA PRZESTRZENNEGO
GMINY SOLINA

ZAŁĄCZNIK NR 2
DO UCHWAŁY NR
RADY GMINY SOLINA
Z DNIA R.

LEGENDA:

-  OBSZAR OBJĘTY ZMIANĄ NR 1/2021 STUDIUM UWARUNKOWAŃ I KIERUNKÓW ZAGOSPODAROWANIA PRZESTRZENNEGO GMINY SOLINA
-  STREFY POLITYKI PRZESTRZENNEJ: „E - OSADNICZA” W GRANICACH ZMIANY NR 1/2021 STUDIUM
-  UTM OBSZAR USŁUG TURYSTYCZNYCH Z DOPUSZCZENIEM ZABUDOWY MIESZKANIOWEJ JEDNORODZINNEJ
-  WSCHODNIOBESKIDZKI OBSZAR CHRONIONEGO KRAJOBRAZU W GRANICACH ZMIANY NR 1/2021 STUDIUM
-  STREFA C OCHRONY UZDROWISKOWEJ W GRANICACH ZMIANY NR 1/2021 STUDIUM

SKALA 1:2 500

25 0 25 50 75 100 125 m

