



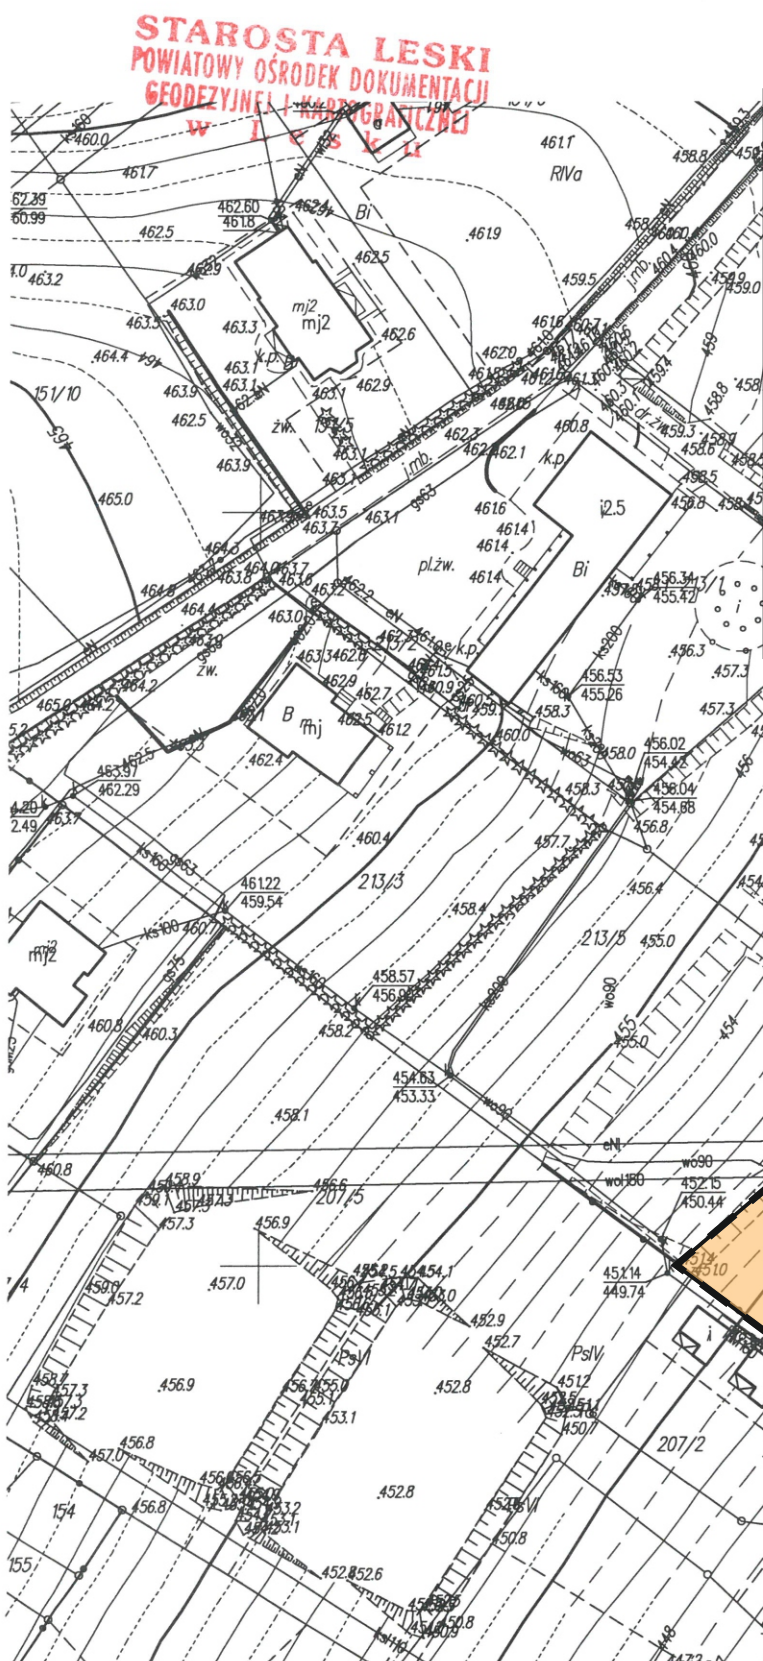


**Zmiana Nr 37/2018 Miejscowego Plan Zagospodarowania Przestrzennego
Uzdrowisko Polańczyk dla terenu położonego
w miejscowości Polańczyk, gm. Solina**

uchwalonego Uchwałą Nr XXI/189/08 Rady Gminy Solina z dnia 29 lipca 2008 r., ogłoszoną
w Dzienniku Urzędowym Województwa Podkarpackiego z dnia 5 września 2008 r.,
Nr 70, poz. 1706 z późn.zm

SKALA 1:1 000

**Załącznik graficzny Nr 1.1 do Uchwały Nr
Rady Gminy Solina z dnia 2020 r.**

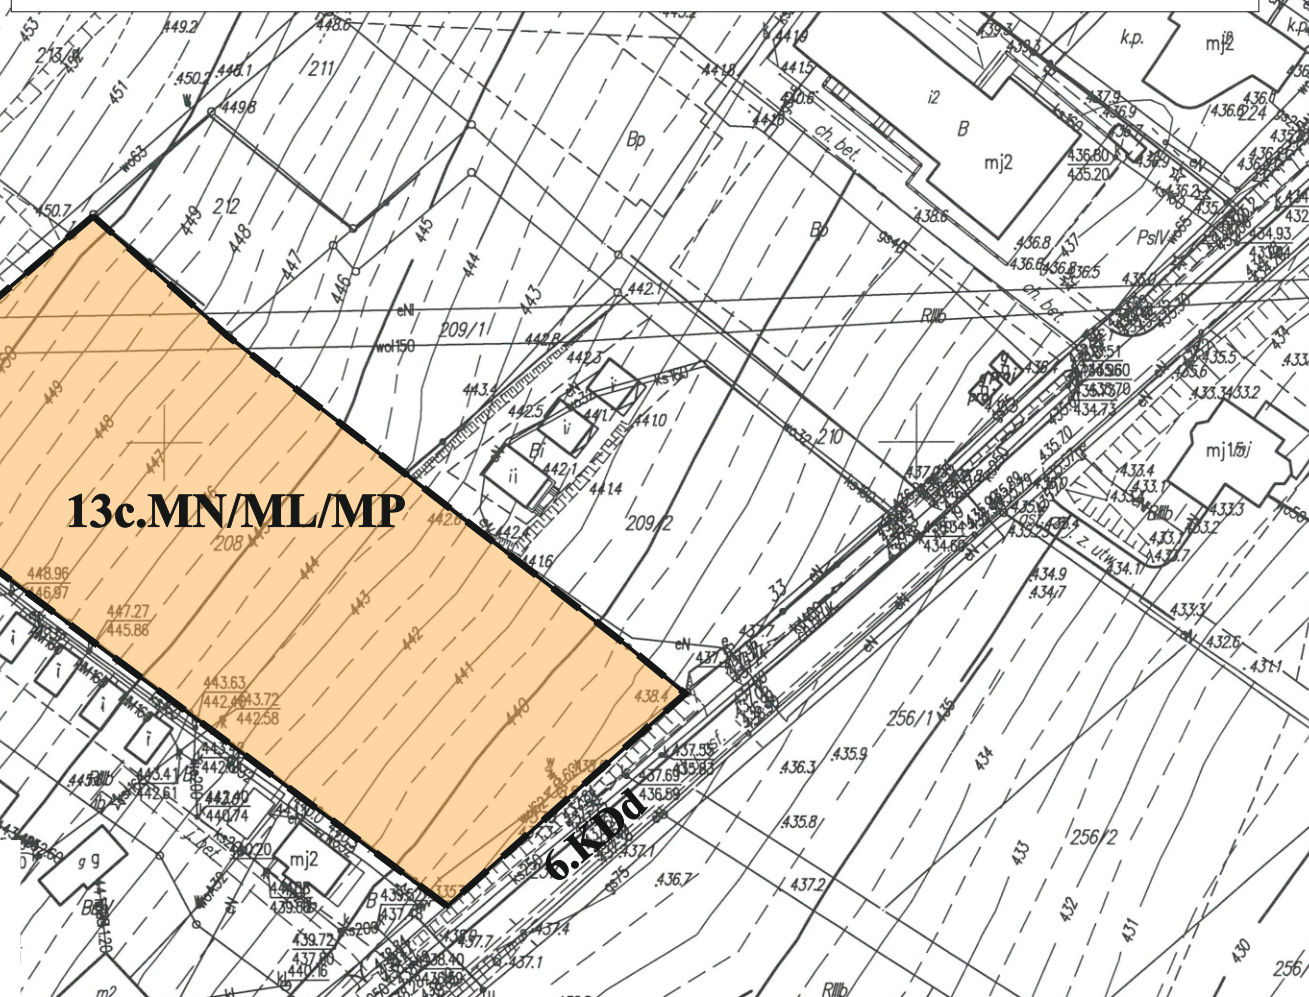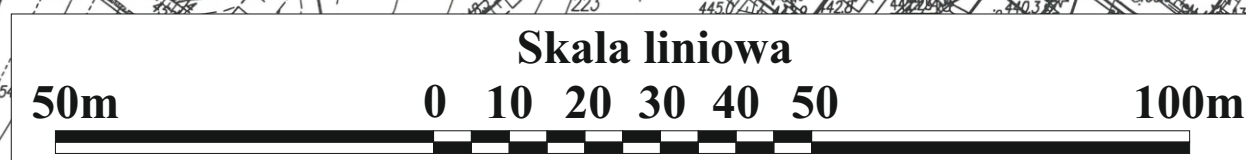

**WYRYS ZE STUDIUM UWARUNKWAŃ
I KIERUNKÓW ZAGOSPODAROWANIA
PRZESTRZENNEGO GMINY SOLINA**



 Teren objęty Zmianą Nr 37/2018 MPZP UZDROWISKO POLAŃCZYK dla terenu położonego w miejscowości Polańczyk gmina Solina

Oznaczenia wg studium

 Tereny zabudowy mieszkaniowej i mieszkaniowo usługowej

OZNACZENIA OBOWIĄZUJĄCE

---	GRANICA OBSZARU OBJĘTEGO ZMIANĄ PLANU
---	LINIE ROZGRANICZAJĄCE TERENY O RÓŻNYM PRZEZNACZENIU I RÓŻNYCH ZASADACH ZAGOSPODAROWANIA
13c.MN/ML/MP	TERENY DLA ZABUDOWY MIESZKANIOWEJ JEDNORODZINNEJ, REKREACJI INDYWIDUALNEJ I USŁUG HOTELARSKICH

OZNACZENIA INFORMACYJNE

6.KDd	TEREN KOMUNIKACJI- DROGA PUBLICZNA KLASY DOJAZDOWEJ
-------	---

**ZMIANA PLANU ZLOKALIZOWANA JEST WE WSCHODNIOBESKIDZKIM
OBSZARZE CHRONIONEGO KRAJOBRAZU ORAZ W STREFIE "B" UZDROWISKOWEJ**

KOPIA MAPY ZASADNICZEJ	
Oznaczenie kancelaryjne	GN6642.1
Miejscowość	POLAŃCZYK
Jednostka ewidencyjna	182105 2
Obwód ewidencyjny	182105 2.0011
Arkusz mapy	POLAŃCZYK
Nazwa układu współrzędnych	2000 strefa 7
Niniejsza mapa nie może służyć do celów projektowych	Kraństadt '86

Poświadczam zgodność niniejszej kopii z treścią materiału państwowego zasobu geodezyjnego i kartograficznego	
Organ prowadzący państwowy zasób geodezyjny i kartograficzny	STAROSTA LESKI
Nazwa materiału zasobu	mapa zasadnicza
Identyfikator ewidencyjny materiału zasobu	P.1821
Data wykonania kopii	20.09.2019
Imię, nazwisko i podpis osoby reprezentującej organ	Jhe

Z up. STAROSTY
Lesław Kozdoba
Inspektor w Wydziale
Geodezji i Kartografii