



**ZMIANA NR 1/2019 MIEJSCOWEGO PLANU ZAGOSPODAROWANIA PRZESTRZENNEGO
„WYSPIY ENERGETYK” W GMINIE SOLINA**

Kopia fragmentu rysunku planu ze wskazaniem obszaru objętego zmianą
uchwalonego Uchwałą Nr XXXI/507/02 Rady Gminy Solina z dnia 9 października 2002 r.,
ogłoszonego w Dzienniku Urzędowym Województwa Podkarpackiego z dnia 3 grudnia 2002 r.,
Nr 79, pozycja 1538
Załącznik Nr 2 do Uchwały Nr/...../..... Rady Gminy Solina z dnia 2020 r.

SKALA 1:1000

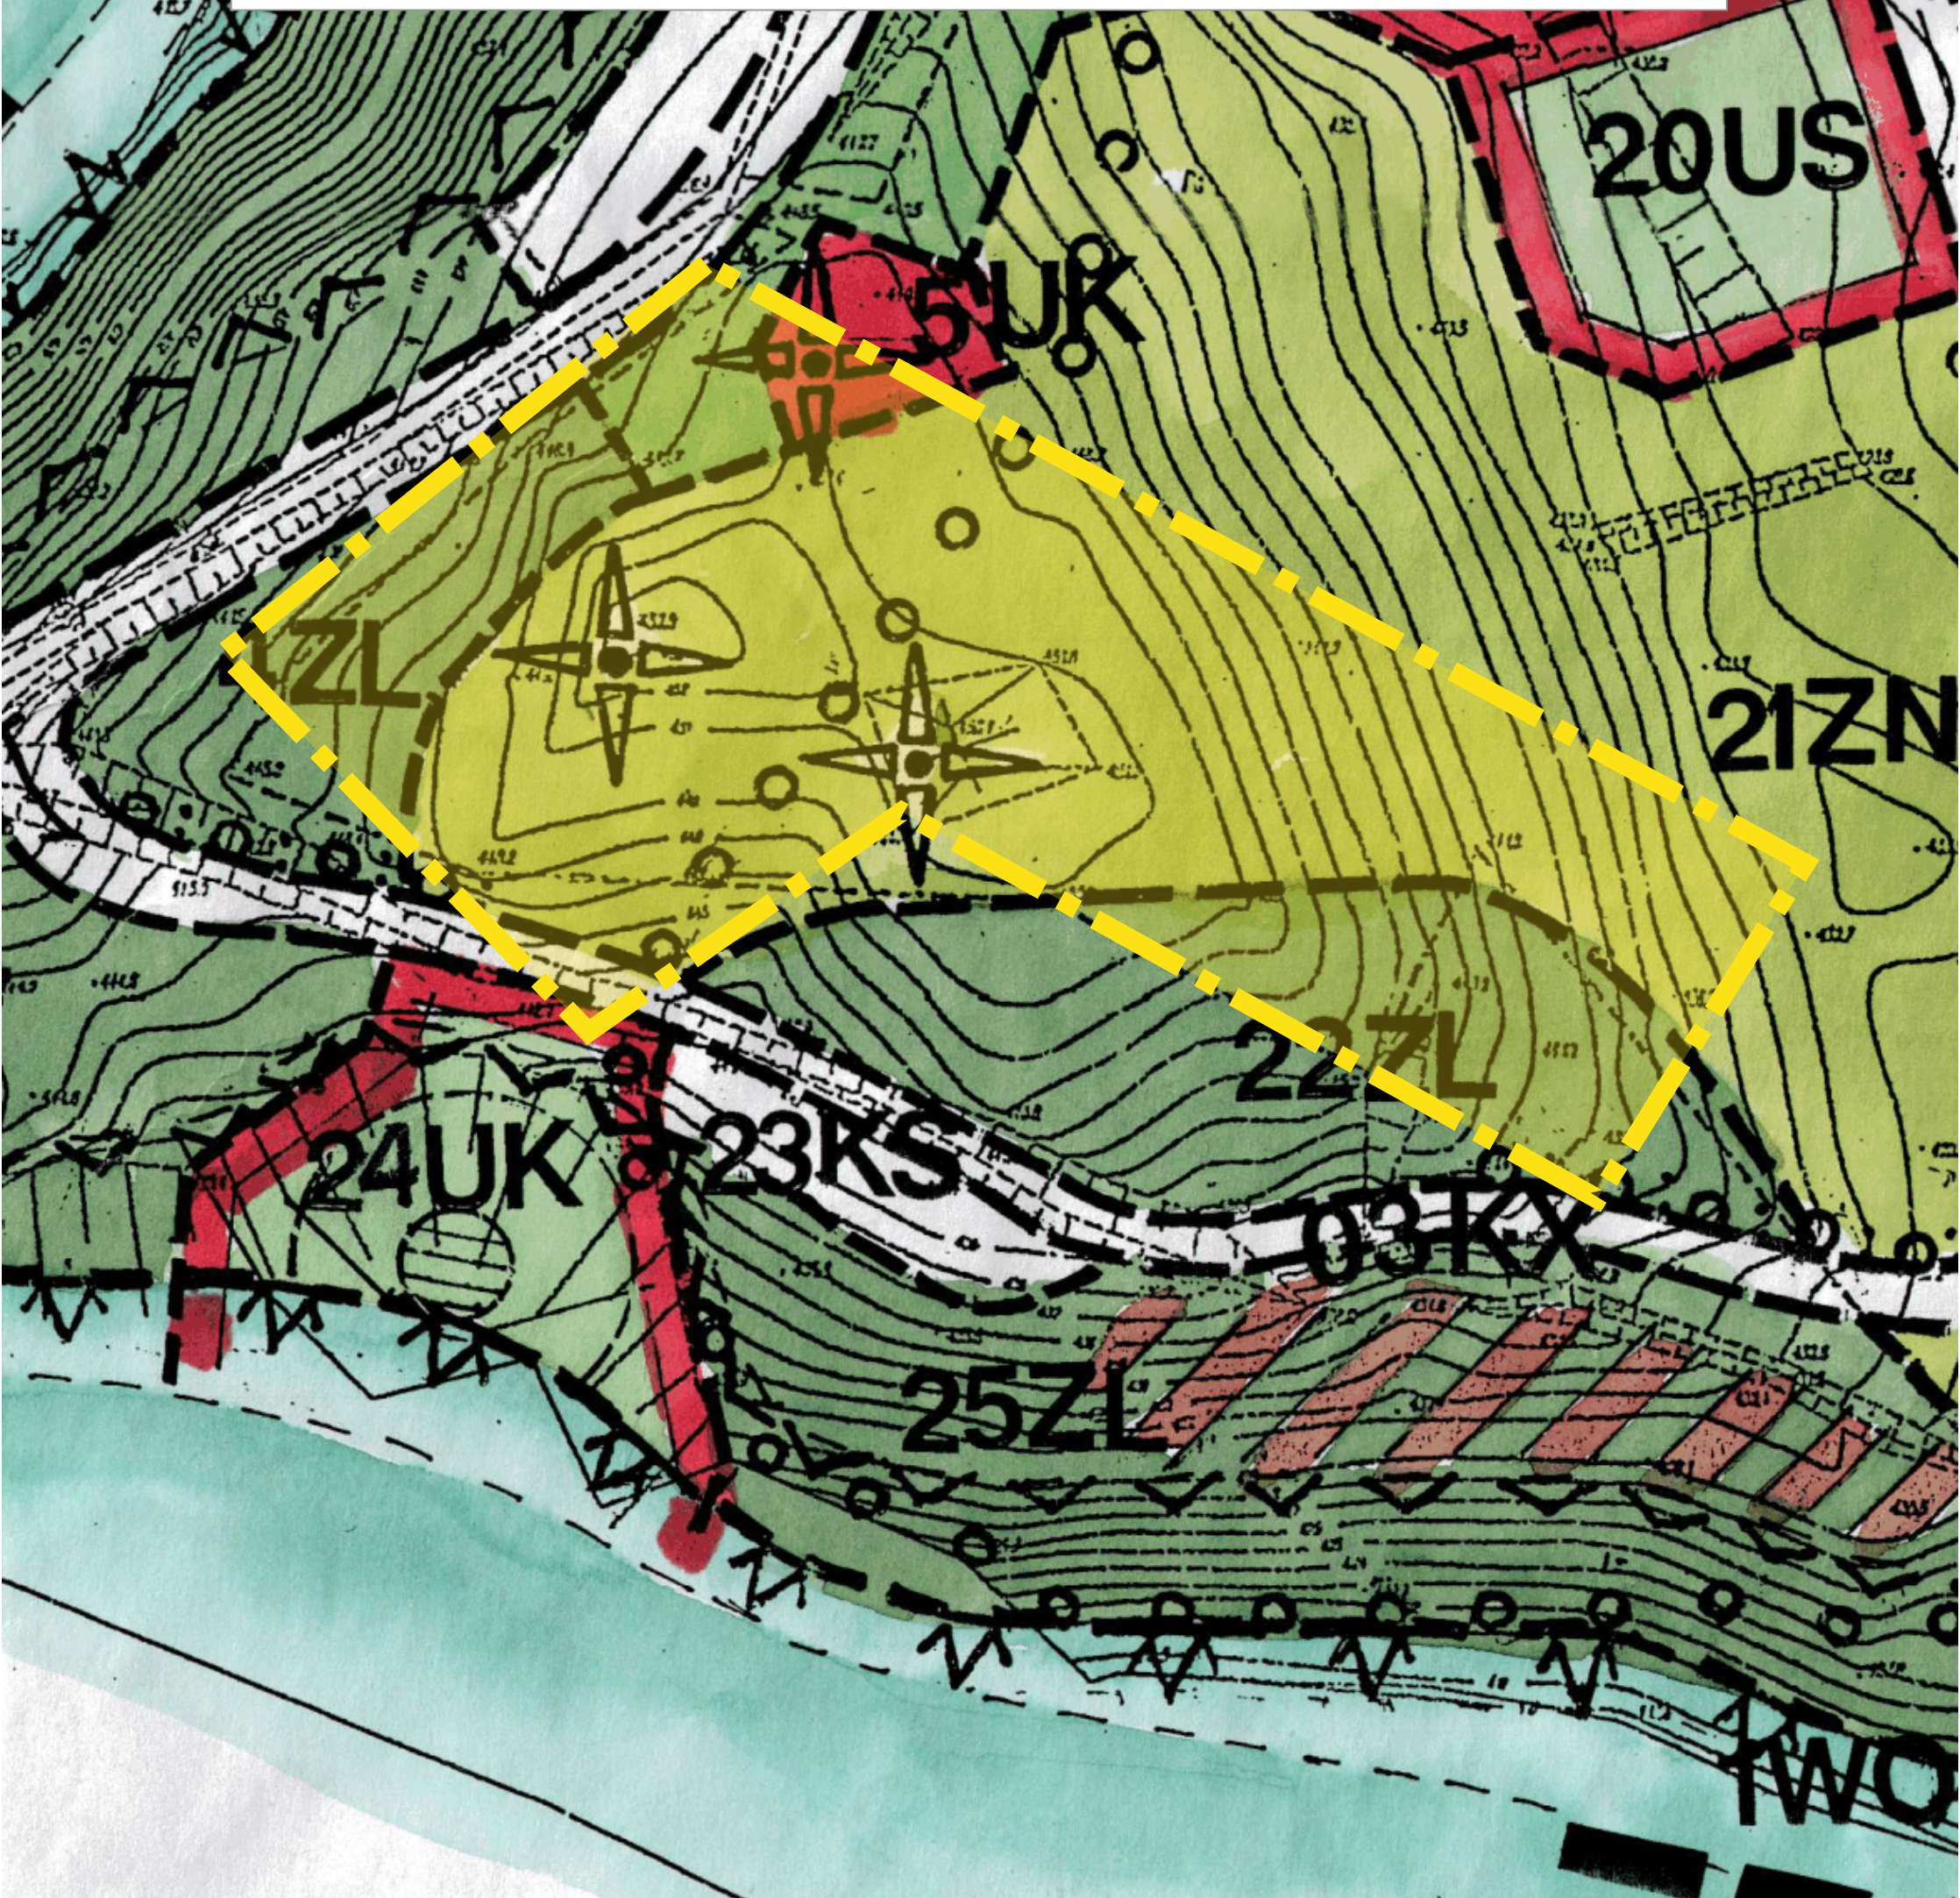

OZNACZENIA:

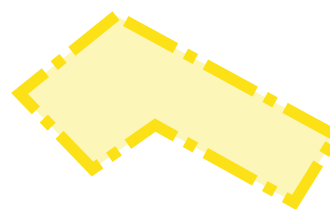

Obszar objęty zmianą MPZP