


**ZMIANA MIEJSCOWEGO PLANU ZAGOSPODAROWANIA PRZESTRZENNEGO  
UZDROWISKO POLAŃCZYK NR 1/2025 W GMINIE SOLINA**

**ZAŁĄCZNIK GRAFICZNY NR 1**  
DO UCHWAŁY NR .....  
RADY GMINY SOLINA  
Z DNIA ..... R.



**OZNACZENIA:**

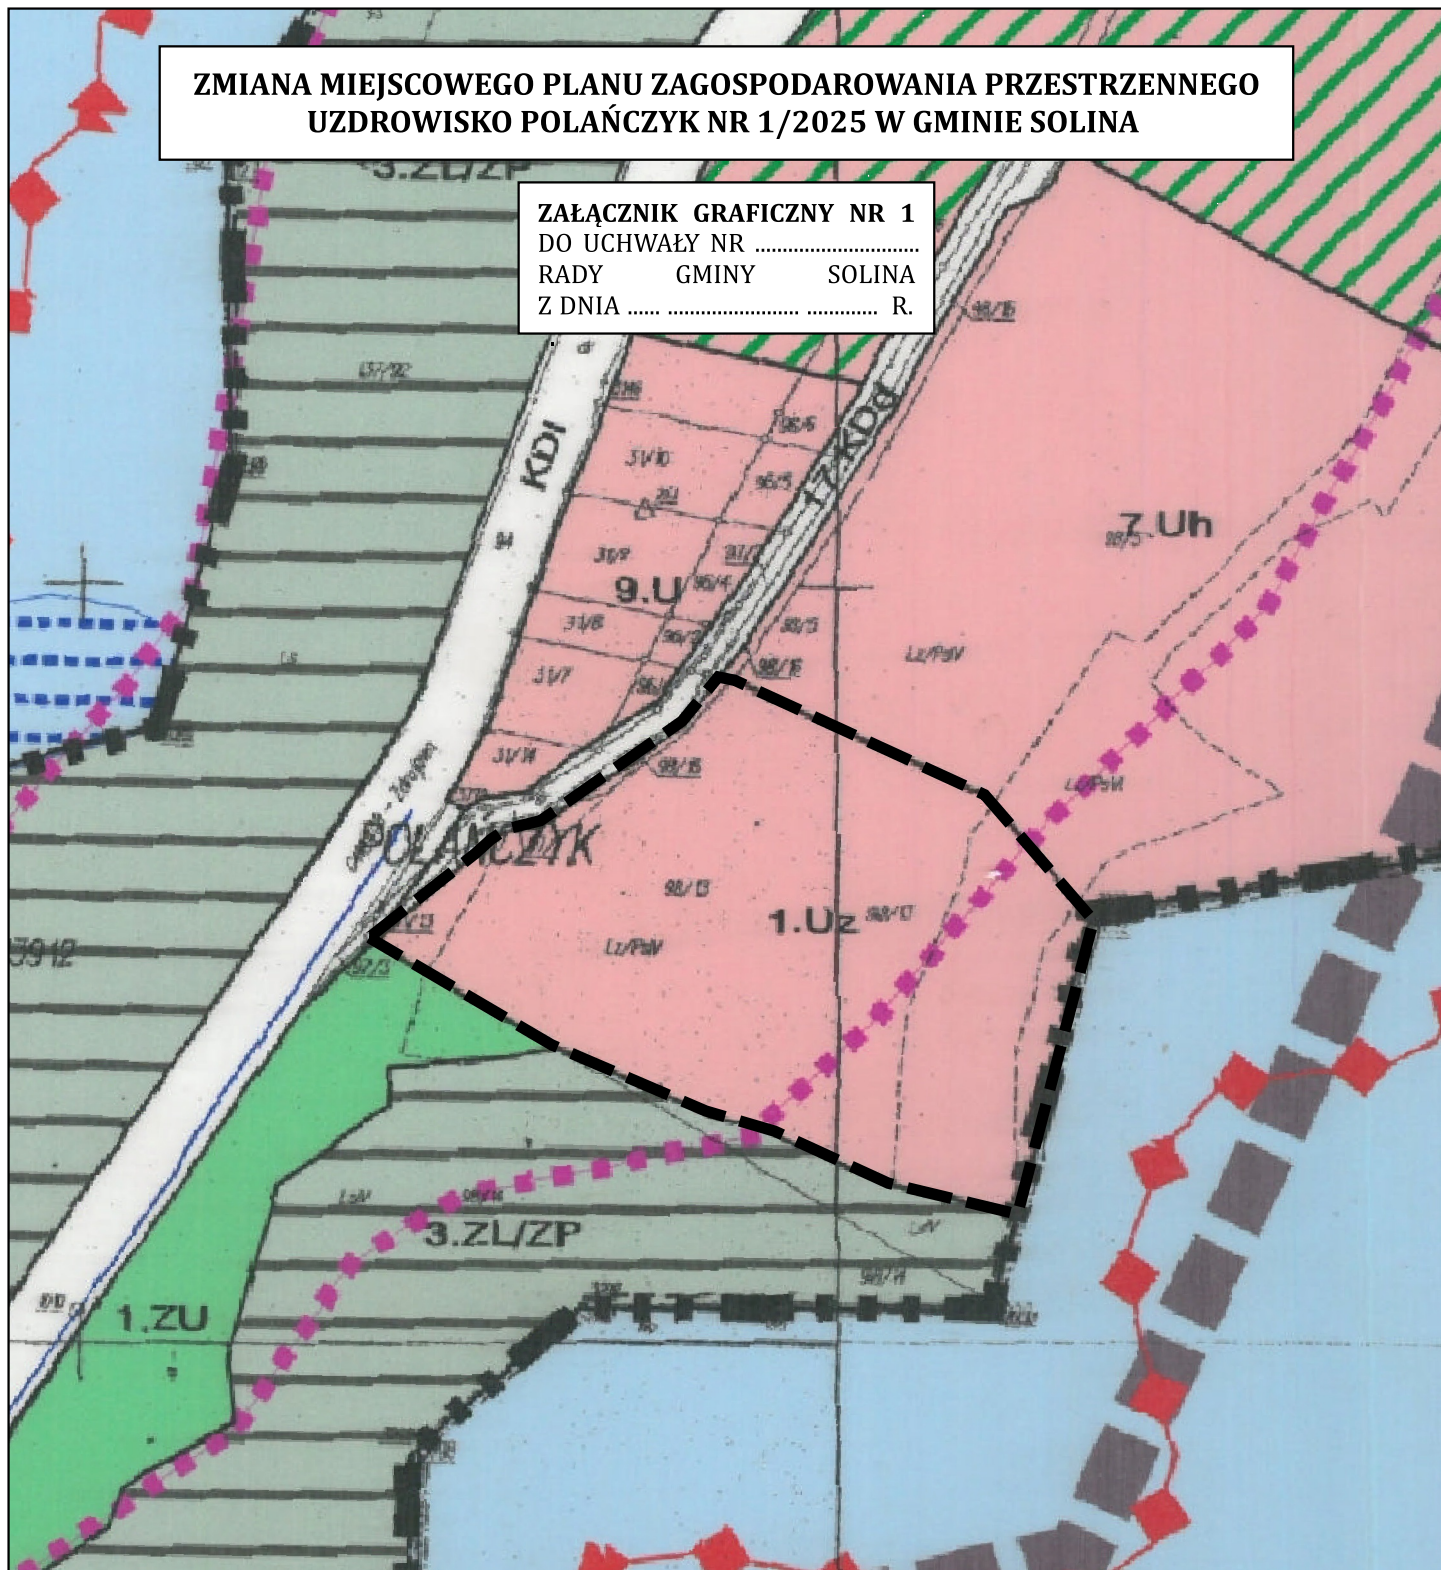

Granice obszaru objętego Uchwałą o przystąpieniu do sporządzenia zmiany Miejscowego Planu Zagospodarowania Przestrzennego Uzdrowisko Polańczyk Nr 1/2025 w Gminie Solina



**SKALA 1:2000**

20 0 20 40 60 m



RYСУNEK PLANU SPORZĄDZONY NA KOPII  
MAPY EWIDENCYJNEJ W SKALI 1:2000

**UKŁAD WSPÓRZĘDNYCH  
PROSTOKĄTNYCH PŁASKICH:**  
2000 STREFA 7 (KOD EPSG: 2178)

**UKŁAD WSPÓRZĘDNYCH WYSOKOŚCI:**  
PL-KRON86-NH