


Projekt Zmiany Miejscowego Planu Zagospodarowania
Przestrzennego Uzdrowisko Polańczyk Nr 1/2025
w Gminie Solina

Załącznik nr 1
do Uchwały Nr.....
Rady Gminy Solina
z dnia.....

WYRYS ZE STUDIUM UWARUNKOWAŃ I KIERUNKÓW ZAGOSPODAROWANIA PRZESTRZENNEGO GMINY SOLINA

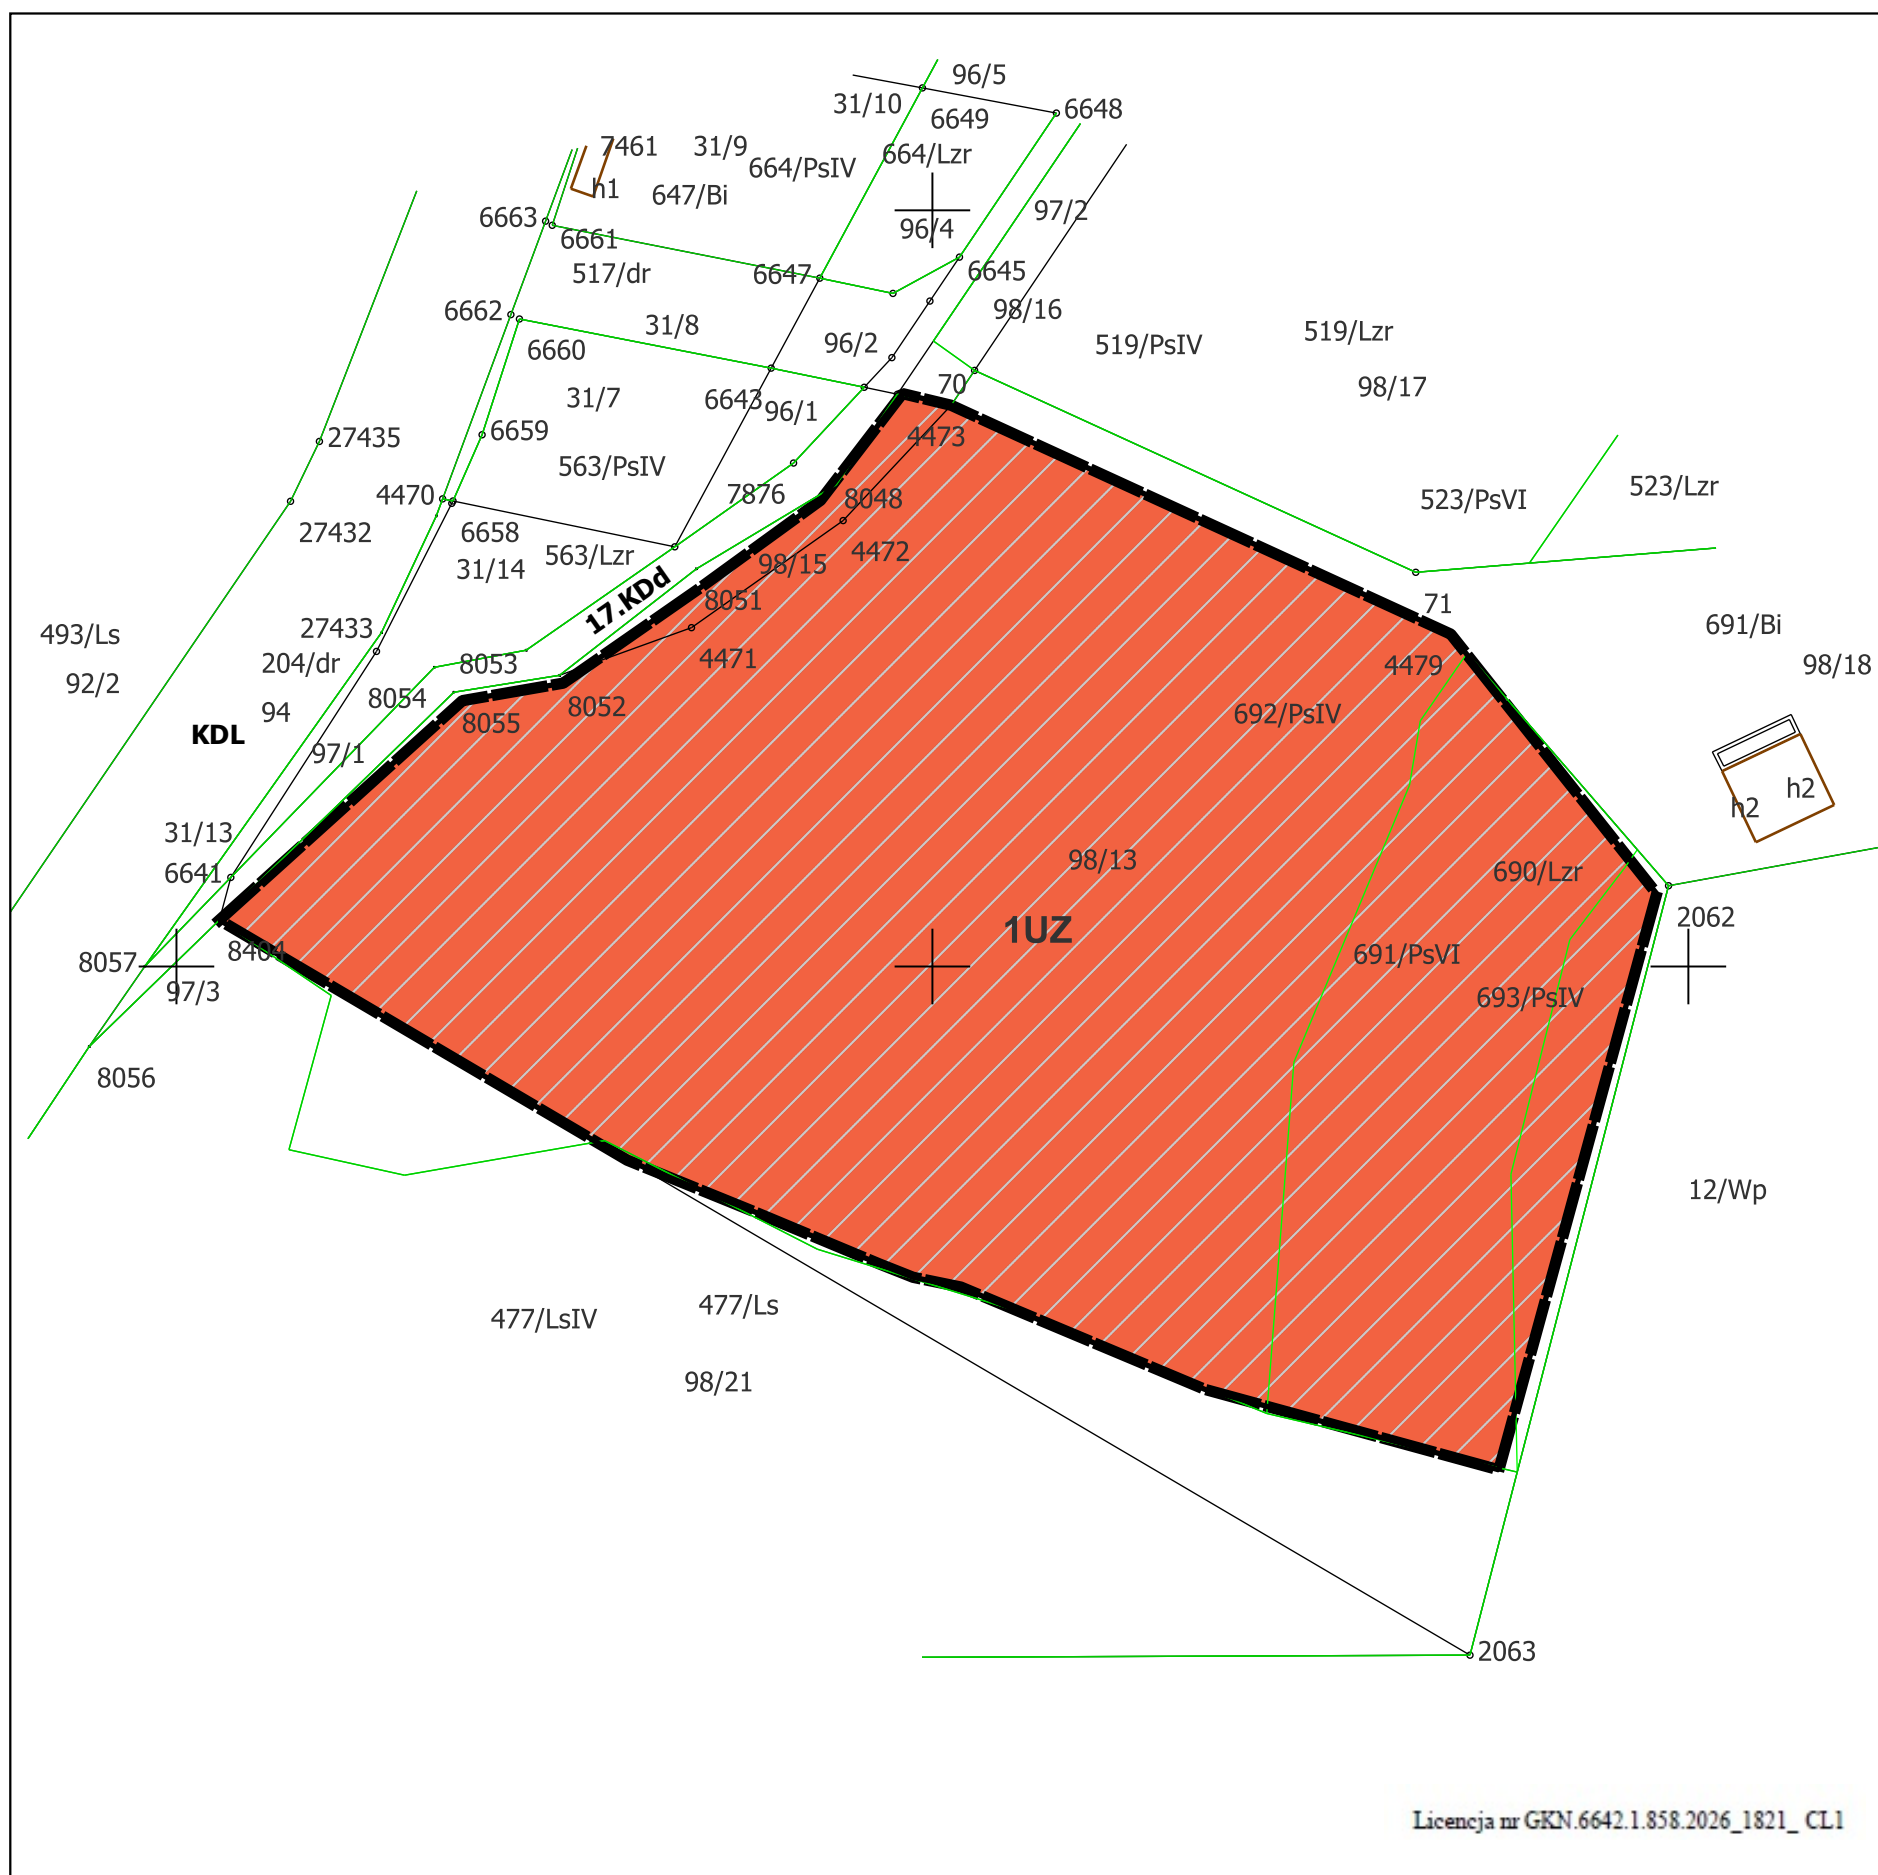

Legenda

Oznaczenia obowiązujące

-  Granica obszaru objętego zmianą mpzp
 Linie rozgraniczające tereny o różnym przeznaczeniu
 lub różnych zasadach zagospodarowania

- 1UZ** Teren usług zdrowia i pomocy społecznej

Oznaczenia informacyjne

- Obszar, teren górniczy oraz złoża kopalin

- | | |
|---------------|--|
| 17.KDd | Tereny komunikacji - drogi publiczne klasy dojazdowej, wyznaczony w obowiązującym mpzp UZDROWISKO POLAŃCZY |
| KDL | Tereny komunikacji - drogi publiczne klasy lokalnej wyznaczony w obowiązującym mpzp UZDROWISKO POLAŃCZY |

Teren objęty zmianą planu zlokalizowany jest we Wschodniobeskidzkim Obszarze Chronionego Krajobrazu oraz w strefie ochrony uzdrowiskowej A