


**ZMIANA MIEJSCOWEGO PLANU ZAGOSPODAROWANIA PRZESTRZENNEGO
UZDROWISKO POLAŃCZYK NR 3/2021
W MIEJSCOWOŚCI POLAŃCZYK W GMINIE SOLINA**

uchwalonego Uchwałą nr XXI/189/08 Rady Gminy Solina z dnia 29 lipca 2008 r.,
ogłoszonego w Dzienniku Urzędowym Województwa Podkarpackiego z dnia 5 września 2008 r.,
Nr 70, pozycja 1706 z późn. zm.

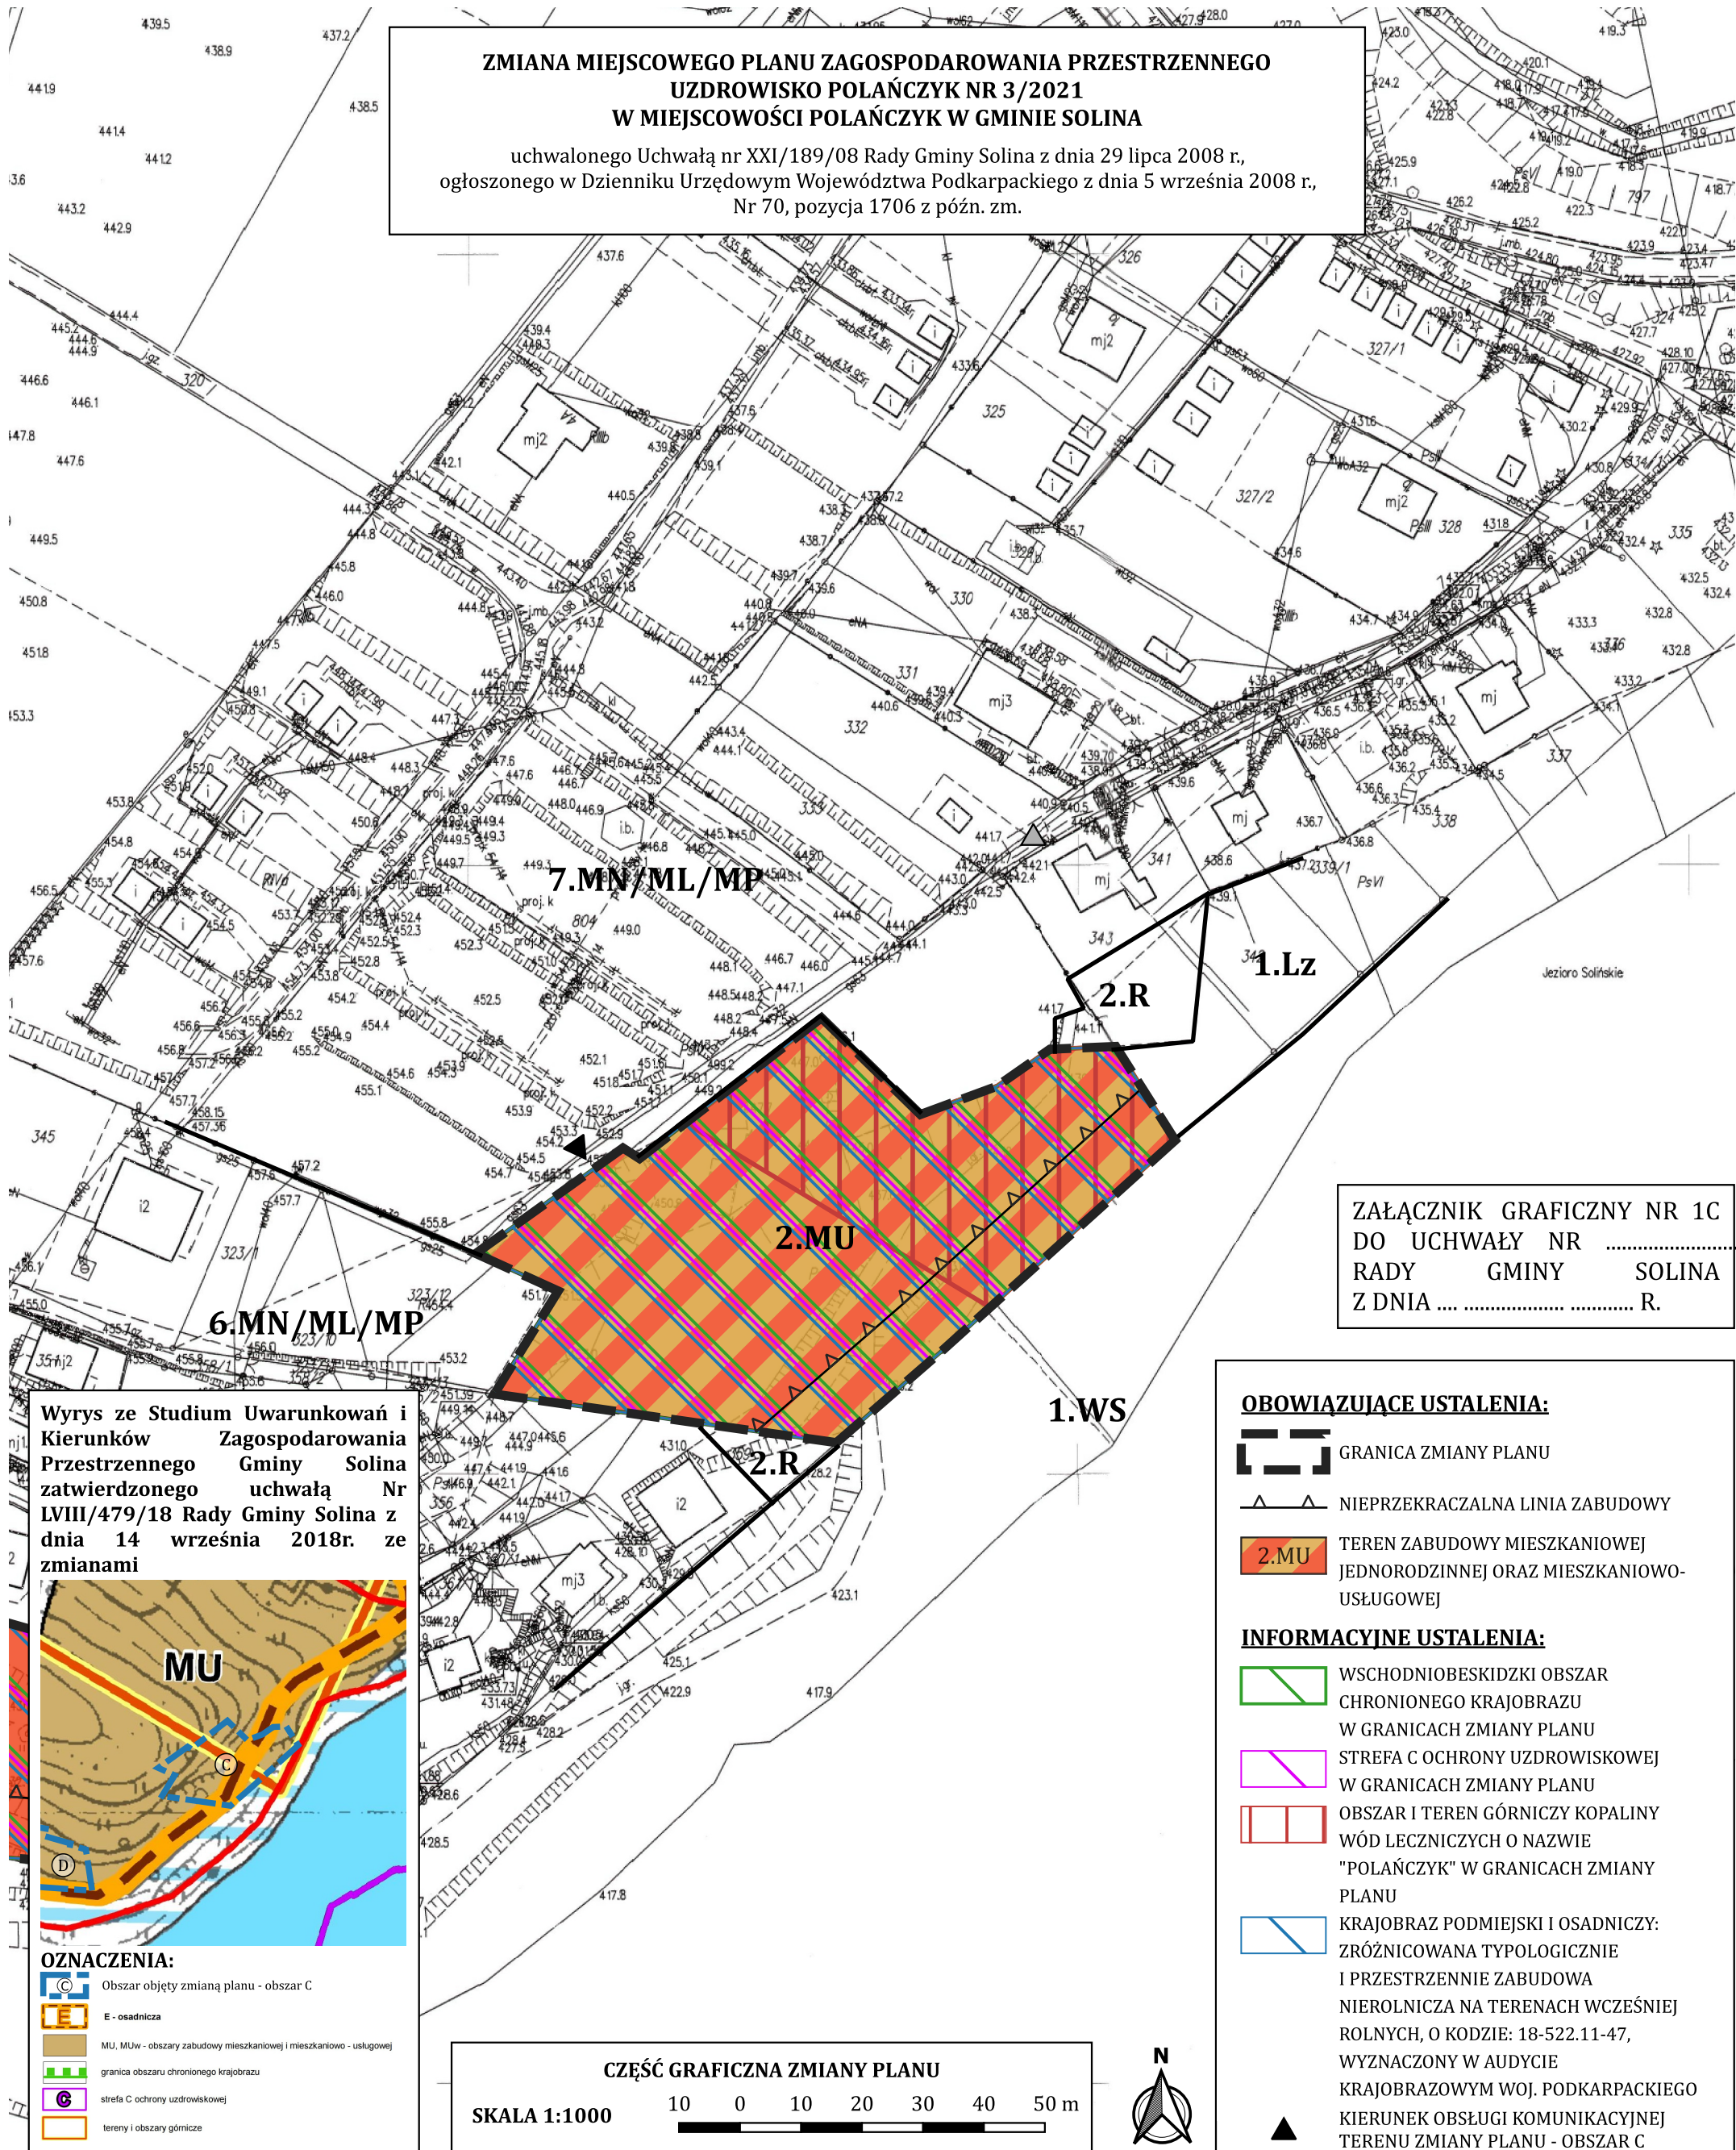

ZAŁĄCZNIK GRAFICZNY NR 1C
DO UCHWAŁY NR
RADY GMINY SOLINA
Z DNIA R.

Wyrys ze Studium Uwarunkowań i Kierunków Zagospodarowania Przestrzennego Gminy Solina zatwierdzonego uchwałą Nr LVIII/479/18 Rady Gminy Solina z dnia 14 września 2018r. ze zmianami



OZNACZENIA:

- Obszar objęty zmianą planu - obszar C
- E - osadnicza
- MU, MUw - obszary zabudowy mieszkaniowej i mieszkaniowo-usługowej
- granica obszaru chronionego krajobrazu
- strefa C ochrony uzdrowskiej
- tereny i obszary górnicze

CZĘŚĆ GRAFICZNA ZMIANY PLANU

SKALA 1:1000

10 0 10 20 30 40 50 m



OBOWIĄZUJĄCE USTALENIA:

- GRANICA ZMIANY PLANU
- NIEPRZEKRACZALNA LINIA ZABUDOWY
- 2.MU TEREN ZABUDOWY MIESZKANIOWEJ JEDNORODZINNEJ ORAZ MIESZKANIOWO-USŁUGOWEJ

INFORMACYJNE USTALENIA:

- WSCHODNIOBESKIDZKI OBSZAR CHRONIONEGO KRAJOBRAZU W GRANICACH ZMIANY PLANU
- STREFA C OCHRONY UZDROWISKOWEJ W GRANICACH ZMIANY PLANU
- OBSZAR I TEREN GÓRNICZY KOPALINY WÓD LECZNICZYCH O NAZWIE "POLAŃCZYK" W GRANICACH ZMIANY PLANU
- KRAJOBRAZ PODMIEJSKI I OSADNICZY: ZRÓŻNICOWANA TYPOLOGICZNIE I PRZESTRZENNIE ZABUDOWA NIEROLNICZA NA TERENACH WCZEŚNIEJ ROLNYCH, O KODZIE: 18-522.11-47, WYZNACZONY W AUDYCIE KRAJOBRAZOWYM WOJ. PODKARPACKIEGO
- KIERUNEK OBSŁUGI KOMUNIKACYJNEJ TERENU ZMIANY PLANU - OBSZAR C
- KIERUNEK OBSŁUGI KOMUNIKACYJNEJ Z DROGI 3.KDd POPRZECZ DROGĄ 1.KDw

WYBRANE USTALENIA

DLA TERENÓW PRZYLEGŁYCH:

- LINIE ROZGRANICZAJĄCE TERENY O RÓŻNYM PRZEZNACZENIU I RÓŻNYCH ZASADACH ZAGOSPODAROWANIA
- 6.MN/ML/MP, 7.MN/ML/MP TERENY ZABUDOWY MIESZKANIOWEJ JEDNORODZINNEJ
- 2.R TERENY ROLNE
- 1.WS TERENY WÓD ZBIORNIKA SOLINA
- 1.Lz TERENY ZIELENI

KOPIA MAPY ZASADNICZEJ

Niniejsza mapa nie może służyć do celów projektowych

Oznaczenie kancelaryjne:	GN.6642.1315.2021	
Jednostka ewidencyjna	identyfikator	182105_2
	nazwa	SOLINA
Obręb ewidencyjny	identyfikator	182105_20011
	nazwa	Polańczyk
Arkusz mapy:	Skala mapy: 1:1000	
Nazwa układu współrzędnych	prostokątnych płaskich	2000 strefa 7
	wysokości	PL-EVRF2007-NH

Poświadczam zgodność nieniejszej kopii z treścią materiału państwowego zasobu geodezyjnego i kartograficznego

Organ prowadzący państwowy zasób geodezyjny i kartograficzny	STAROSTA LESKI
Nazwa materiału zasobu	mapa zasadnicza
identyfikator ewidencyjny materiału zasobu	P.1821. I 1997.212 I
Data wykonania kopii	23.08.2021 r.
Imię, nazwisko i podpis osoby reprezentującej organ	

Grzegorz Poliwka
Referent w Wydziale
Geodezji i Kartografii