



**ZMIANA MIEJSCOWEGO PLANU ZAGOSPODAROWANIA PRZESTRZENNEGO
UZDROWISKO POLAŃCZYK NR 3/2021
W MIEJSCOWOŚCI POLAŃCZYK W GMINIE SOLINA**

uchwalonego Uchwałą nr XXI/189/08 Rady Gminy Solina z dnia 29 lipca 2008 r.,
ogłoszonego w Dzienniku Urzędowym Województwa Podkarpackiego z dnia 5 września 2008 r.,
Nr 70, pozycja 1706 z późn. zm.

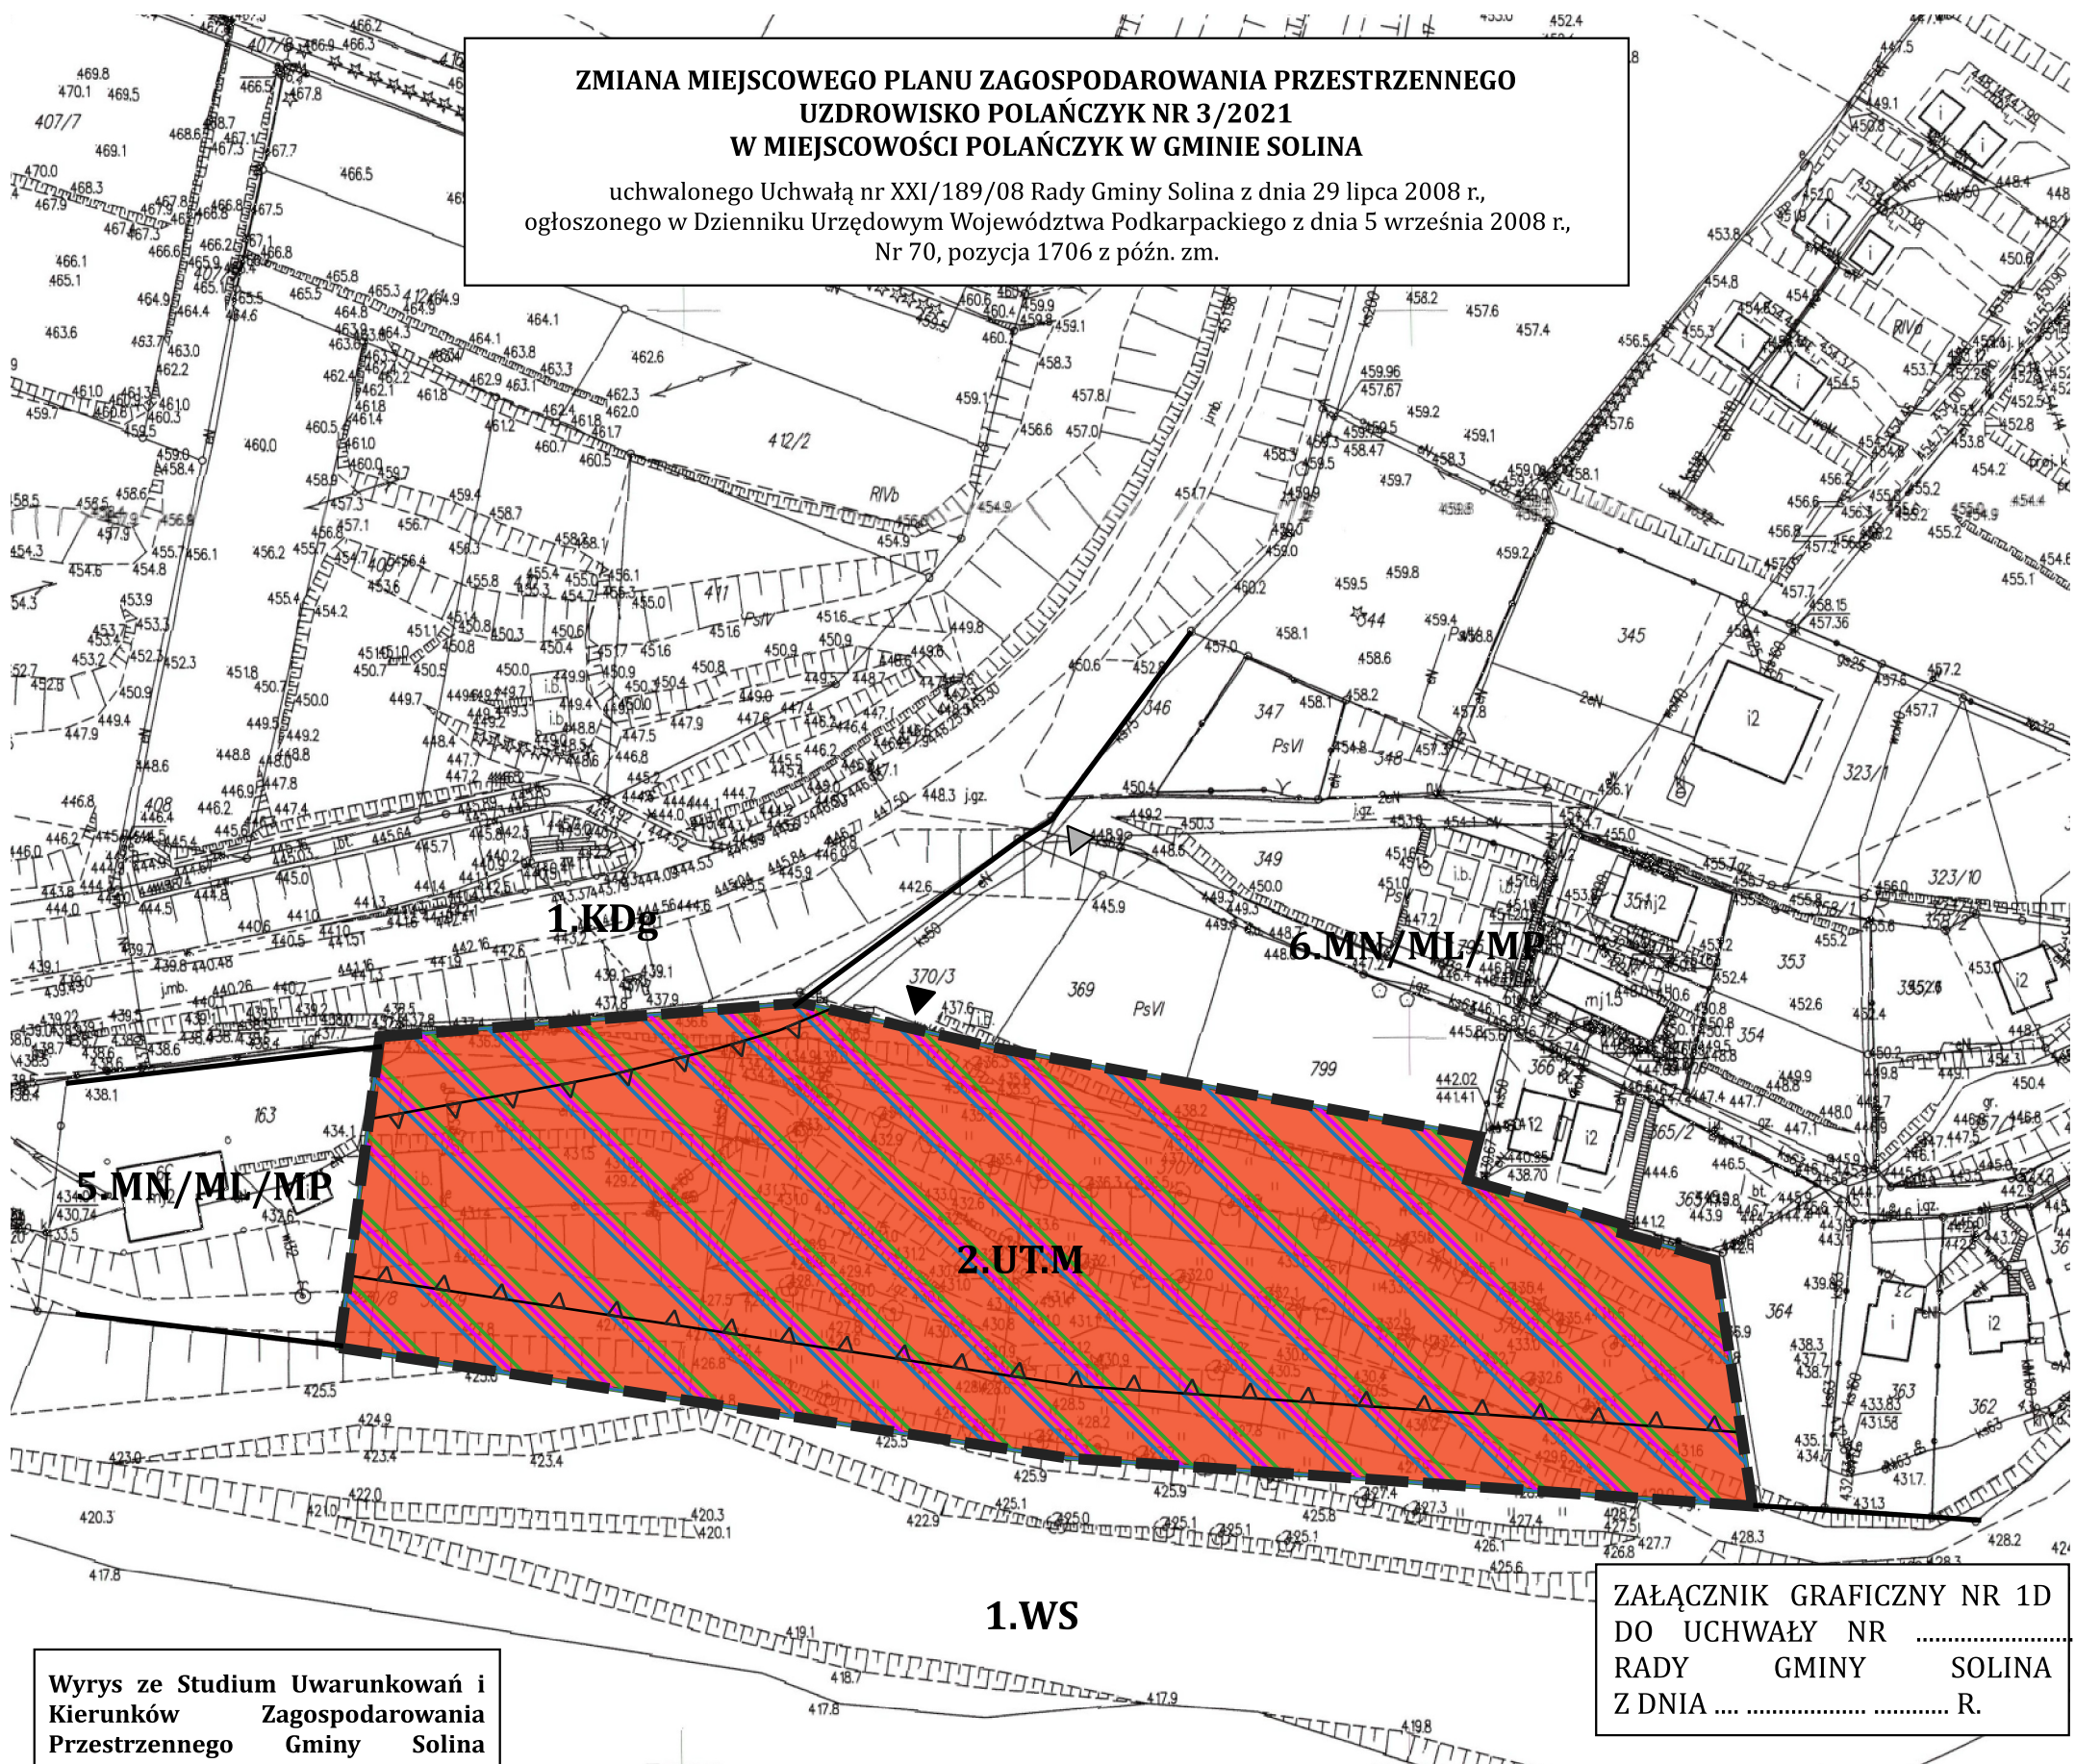

**ZAŁĄCZNIK GRAFICZNY NR 1D
DO UCHWAŁY NR
RADY GMINY SOLINA
Z DNIA R.**

**Wyrys ze Studium Uwarunkowań i
Kierunków Zagospodarowania
Przestrzennego Gminy Solina
zatwierdzonego uchwałą Nr
LVIII/479/18 Rady Gminy Solina z
dnia 14 września 2018r. ze
zmianami**

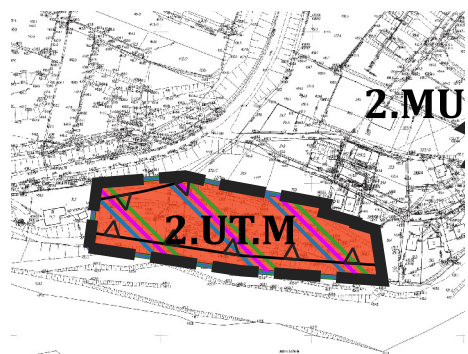

OZNACZENIA:

- Obszar objęty zmianą planu - obszar D
- E - osadnicza
- MU, MUw - obszary zabudowy mieszkaniowej i mieszkaniowo - usługowej
- granica obszaru chronionego krajobrazu
- strefa C ochrony uzdrowskiej
- tereny i obszary górnicze

CZĘŚĆ GRAFICZNA ZMIANY PLANU

SKALA 1:1000

10 0 10 20 30 40 50 m



OBOWIĄZUJĄCE USTALENIA:

- GRANICA ZMIANY PLANU
- NIEPRZEKACZALNA LINIA ZABUDOWY
- 2.UT.M** TEREN ZABUDOWY USŁUGOWEJ
I MIESZKALNO-USŁUGOWEJ
- INFORMACYJNE USTALENIA:**
- WSCHODNIOBESKIDZKI OBSZAR
CHRONIONEGO KRAJOBRAZU
W GRANICACH ZMIANY PLANU
- STREFA C OCHRONY UZDROWSKOWEJ
W GRANICACH ZMIANY PLANU
- KRAJOBRAZ PODMIEJSKI I OSADNICZY:
ZRÓŻNICOWANA TYPOLOGICZNIE
I PRZESTRZENNIE ZABUDOWA
NIEROLNICZA NA TERENACH WCZEŚNIEJ
ROLNYCH, O KODZIE: 18-522.11-47,
WYZNACZONY W AUDYCIE
KRAJOBRAZOWYM WOJ. PODKARPACKIEGO
- KIERUNEK OBSŁUGI KOMUNIKACYJNEJ
TERENU ZMIANY PLANU - OBSZAR D
- KIERUNEK OBSŁUGI KOMUNIKACYJNEJ
Z DROGI 1.KDg POPRZEC TEREN
6.MN/ML/MP

WYBRANE USTALENIA

DLA TERENÓW PRZYLEGŁYCH:

- LINIE ROZGRANICZAJĄCE TERENY O
RÓŻNYM PRZEZNACZENIU I RÓŻNYCH
ZASADACH ZAGOSPODAROWANIA
- 5.MN/ML/MP, 6.MN/ML/MP TERENY ZABUDOWY MIESZKANIOWEJ
JEDNORODZINNEJ
- 1.WS TERENY WÓD ZBIORNIKA SOLINA
- 1.KDg TERENY KOMUNIKACJI - DROGI
PUBLICZNE KLASY GŁÓWNEJ

KOPIA MAPY ZASADNICZEJ

Niniejsza mapa nie może służyć do celów projektowych

Oznaczenie kancelaryjne:	GN.6642.1315.2021	
Jednostka ewidencyjna	identyfikator	182105_2
	nazwa	SOLINA
Obręb ewidencyjny	identyfikator	182105_20011
	nazwa	Polańczyk
Arkusz mapy:	Skala mapy: 1:1000	
Nazwa układu współrzędnych	prostokątnych płaskich	2000 strefa 7
	wysokości	PL-EVRF2007-NH

Poświadczam zgodność nieniejszej kopii
z treścią materiału państwowego zasobu
geodezyjnego i kartograficznego

Organ prowadzący państwowy zasób geodezyjny i kartograficzny	STAROSTA LESKI
Nazwa materiału zasobu	mapa zasadnicza
identyfikator ewidencyjny materiału zasobu	P.1821. I 1997.212 I
Data wykonania kopii	23.08.2021 r.
Imię, nazwisko i podpis osoby reprezentującej organ	

Grzegorz Poliwka
Referent w Wydziale
Geodezji i Kartografii